

Regione Lombardia

Provincia di Cremona

Comune di

MONTE CREMASCO

DOCUMENTO DI PIANO

elaborati prescrittivi

TAVOLA DELLE PREVISIONI DI PIANO

SCALA 1:5.000

ELABORATO
DP 15

marzo 2010

PROGETTISTA: arch. Massimiliano Aschedaminini
arch. Paolo Monaci

COLLABORATRICE: dot.ssa Livia Severgnini

STUDI DI SETTORE :
Studio geologico
Valutazione Ambientale Strategica
Piano Urbano Generale dei Servizi nel Sottosuolo (PUGSS)

IL RESPONSABILE DEL PROCEDIMENTO


ADOTTATO CON DELIBERA C.C.
PUBBLICATO
APPROVATO DAL C.C. CON DELIBERA
PUBBLICATO SUL BURL

Dot. Alberto Seregnoiti
Ing. Elisa di Dio
SCRIP s.p.a.
(Ing. Nicheiti Adriano)

IL SINDACO

nr° del
IT°
nr° del
IT° del
.....

architetto massimiliano e livia aschedaminini - Cremona - Via IV Novembre 5 - tel.0373 81391 - e-mail: aschedaminini@aschedaminini.com
studio arch. Paolo Monaci - Cremona - Via IV Novembre 5 - tel.0373 81391 - e-mail: paolo.monaci@cremail.it

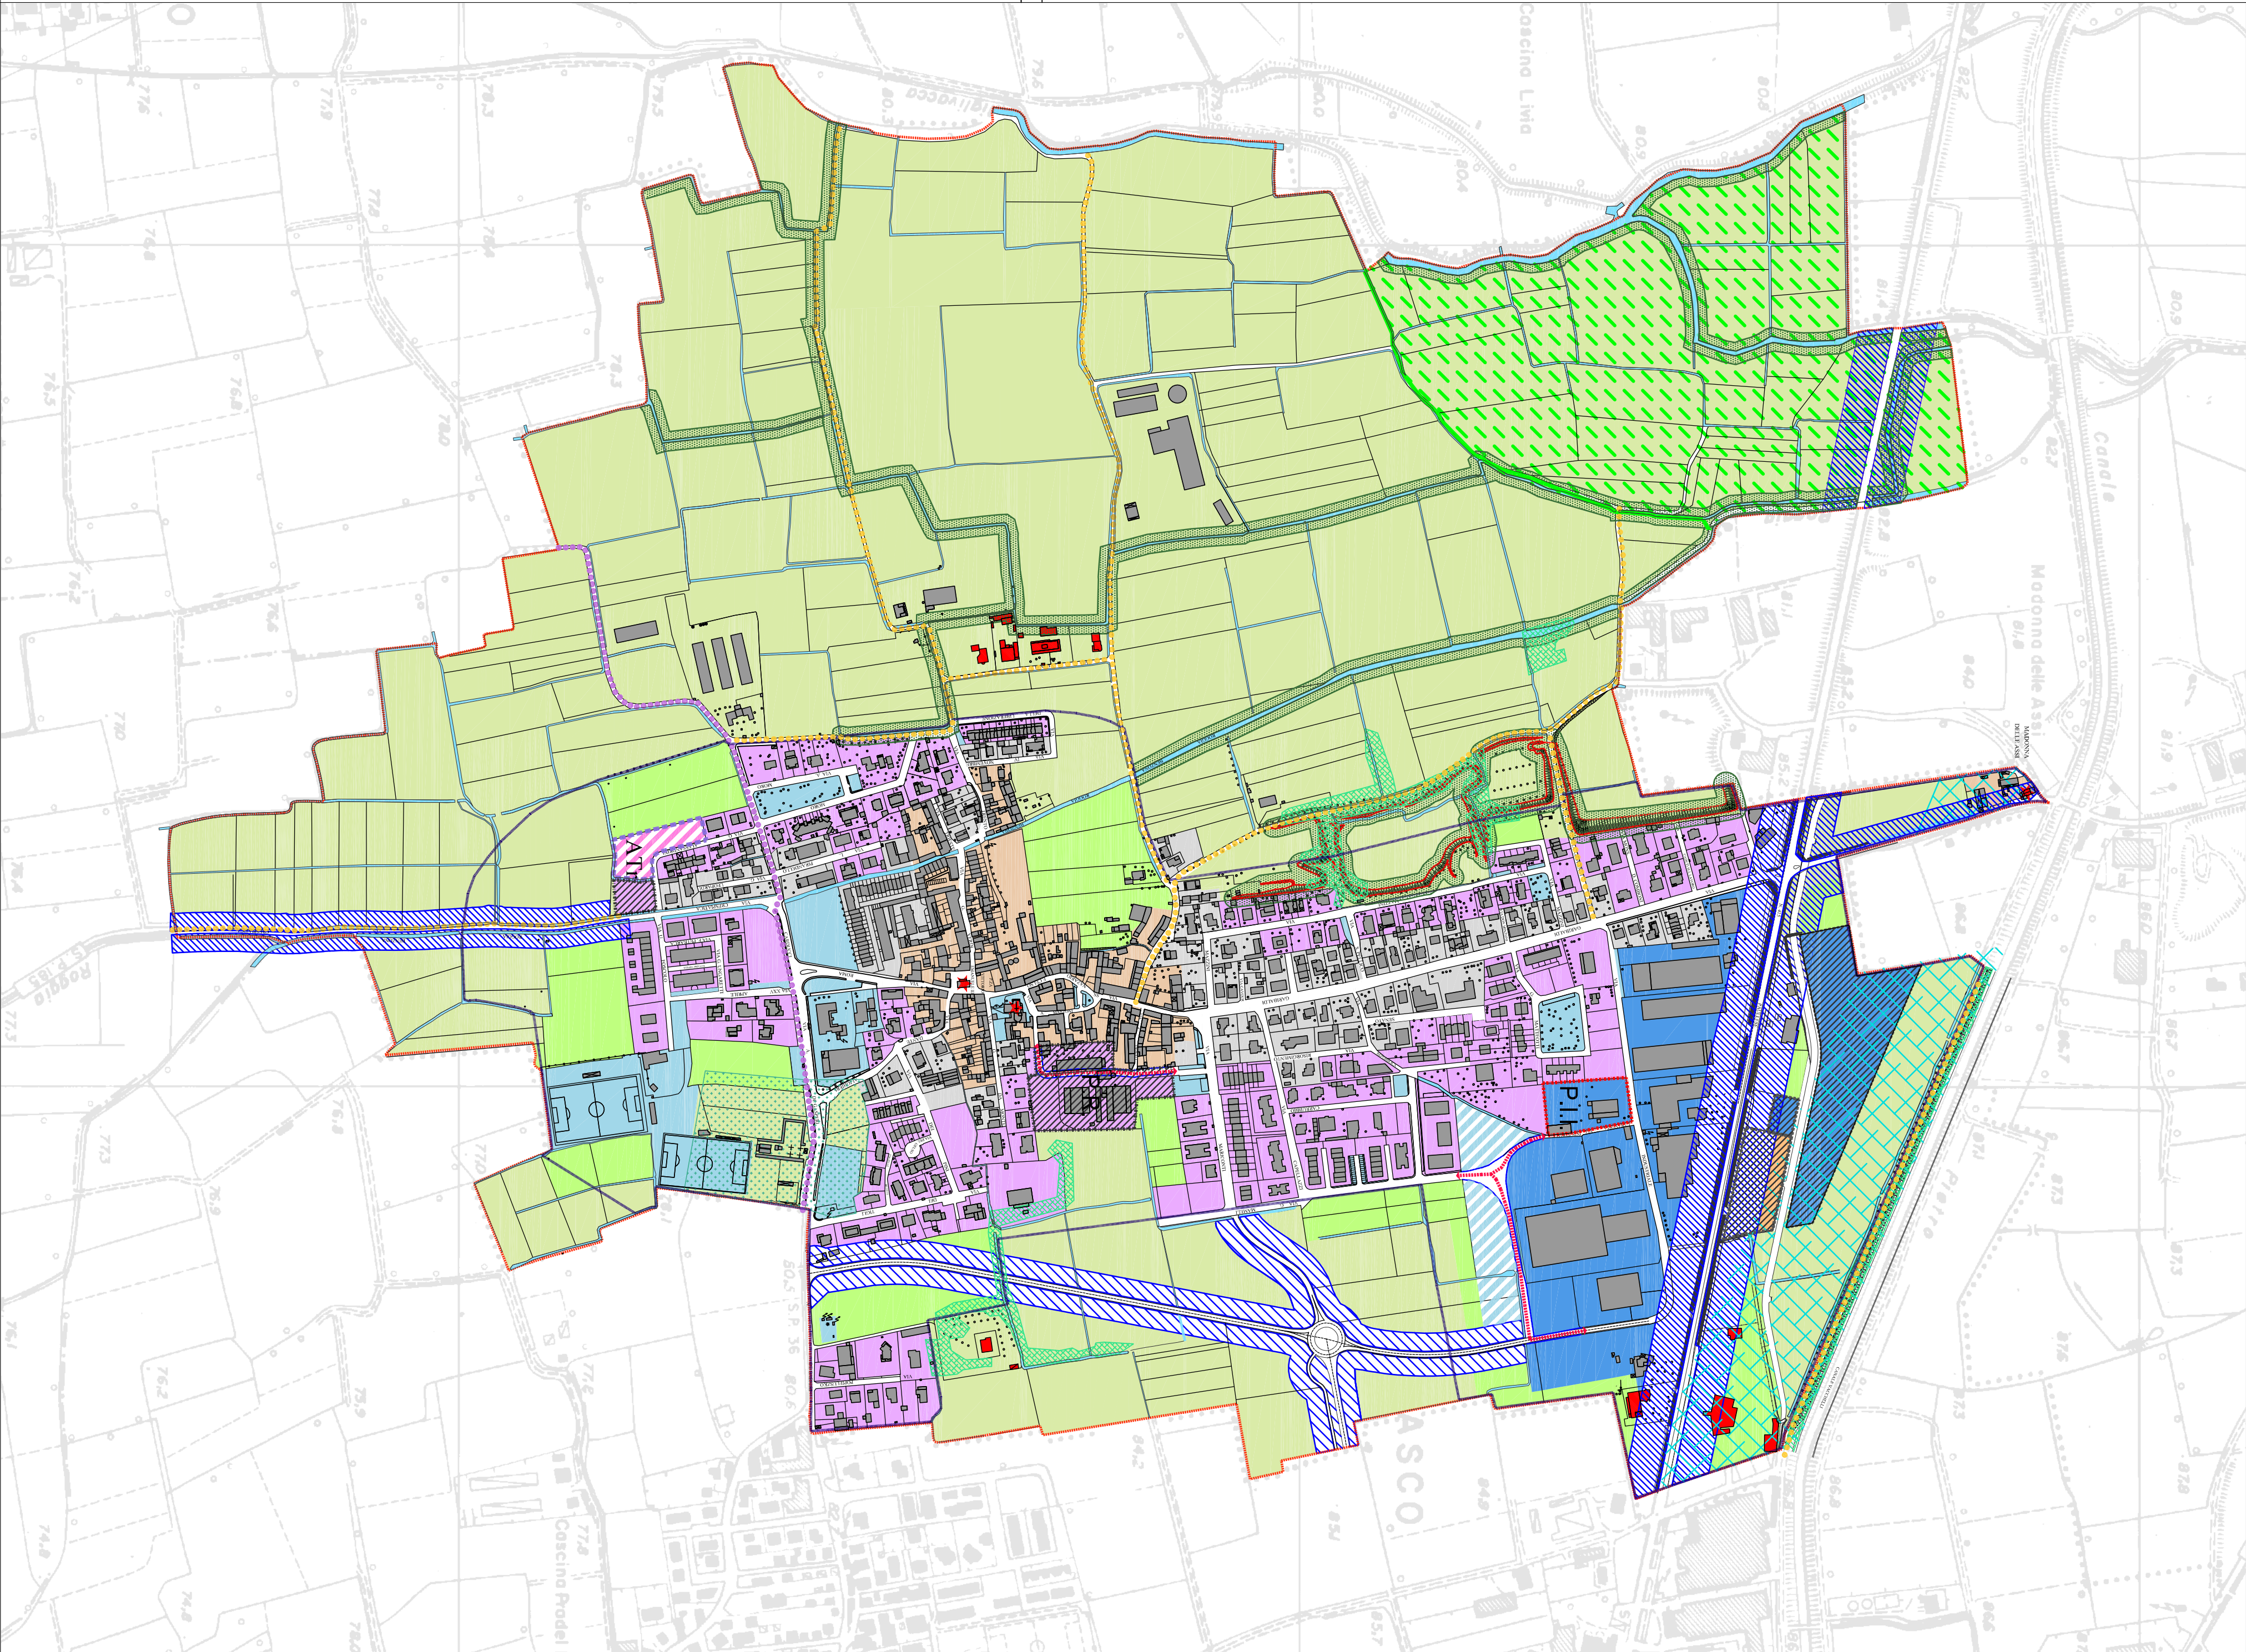

CONFINO COMUNALE

AMBITI DI TRASFORMAZIONE

AMBITI DI TRASFORMAZIONE RESIDENZIALE

AMBITI DEL TESSUTO URBANO CONSOLIDATO

Piano delle Regole

NUCLEO DI ANTICA FORMAZIONE

AMBITO RESIDENZIALE CONSOLIDATO

AMBITO RESIDENZIALE CONSOLIDATO DI RECENTE ESPANSIONE

AMBITO TURISTICO ALBERGHIERO CONSOLIDATO

AMBITO PRODUTTIVO CONSOLIDATO

P.L.I.

PROGRAMMI INTEGRATI DI INTERVENTO

PLANI ATTUATIVI VIGENTI APPROVATI / CONVENZIONATI

AMBITO PRODUTTIVO - S.U.A.P.

D.g.R. n° 527 del 09/10/2007

DELIMITAZIONE DEL CENTRO ABITATO

RISPETTO CIMITERIALE

EDIFICI VINCOLATI

★

SISTEMA DEI SERVIZI E DELLE ATTREZZATURE

Piano dei servizi

AREE PER ATTREZZATURE E SERVIZI ESISTENTI

AREE PER ATTREZZATURE E SERVIZI IN PREVISIONE

AMBITI DEL PAESAGGIO AGRICOLO

AMBITI DESTINATI ALL'ATTIVITA' AGRICOLA DI INTERESSE STRATEGICO - P.T.C.P.

AREE AGRICOLE DI RISPETTO DELL'ABITATO

EDIFICI NON ADIBITI AD USO AGRICOLO

AMBITI DI VALORE PAESISTICO-AMBIENTALE

PARCO LOCALE DI INTERESSE SOVRACOMUNALE (PLIS)

AREE DI RISPETTO AMBIENTALE

SCARPATE MORFOLOGICHE

CORSI D'ACQUA NATURALI ED ARTIFICIALI (PTPR)

comma c art.22 P.T.P.R. - art. 16.2.5.1.2 d.g.r. 6421/07

RETE ECOLOGICA PROVINCIALE (areali) - BOSCHI

INFRASTRUTTURE PER LA MOBILITA'

STRADE SOVRACOMUNALI ESISTENTI

STRADE DI PREVISIONE DA ATTUARSI NELL'AMBITO DELL'AMPLIAMENTO DELLA S.S.PADULESE

PREVISIONE STRATEGICA DELLA VIABILITA' COMUNALE

RETE CICLO-PEDONALE DI INTERESSE NATURALISTICO-AMBIENTALE

RETE CICLO-PEDONALE DI INTERESSE SOVRACOMUNALE