



- PIANO TERRA -

- PIANO PRIMO -

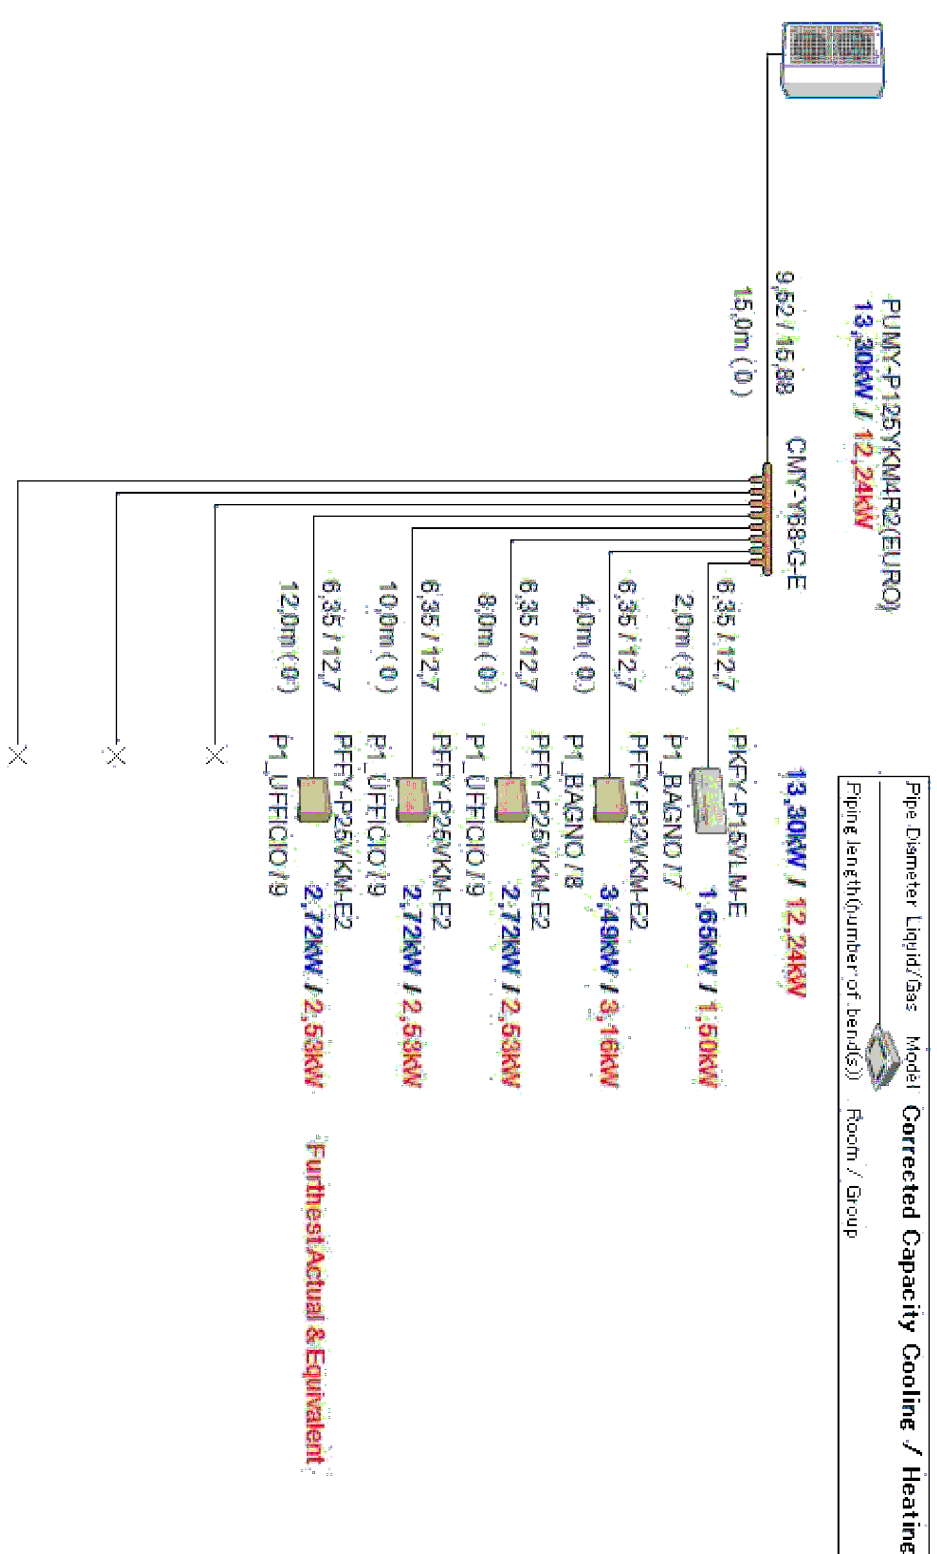

MACCHINE ESTERNE

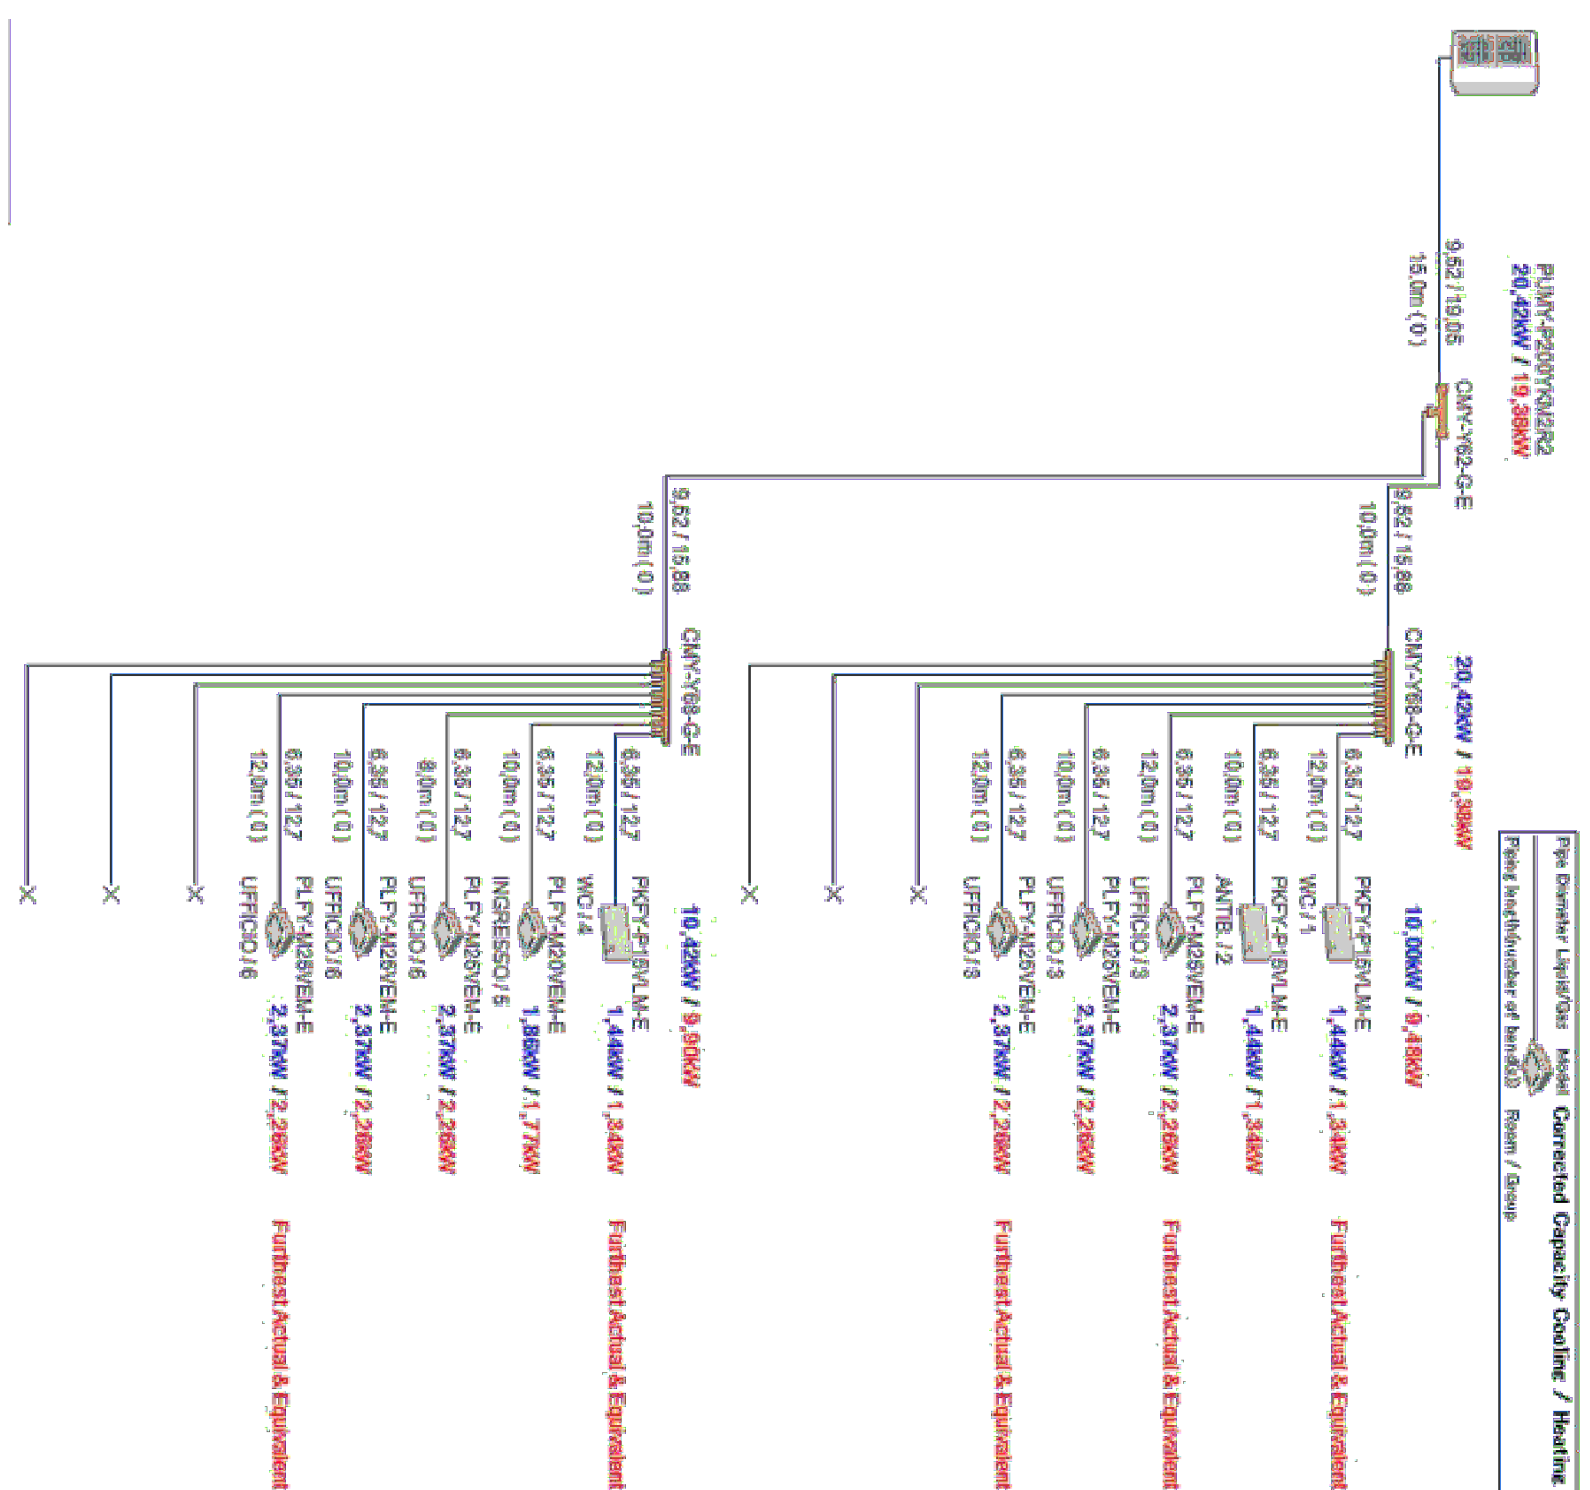


DATA	OGGETTO
10-02-23	A SCHEMI IMPIANTO CLIMATIZZAZIONE IL PROGETTISTA IL PROPRIETARIO: DOTT. ING. DANILLO BISLERI
SCALE	Progetto esecutivo -definitivo dell'intervento di riqualificazione energetica immobile comunale ex-biblioteca <i>Unidaczione Intervento :</i> VIA SANTI MAZARIO E CELSO 32, MONTE CREMASCO 26010 (CR)




MACCHINE INTERNE




PLFY-M25VEM-E

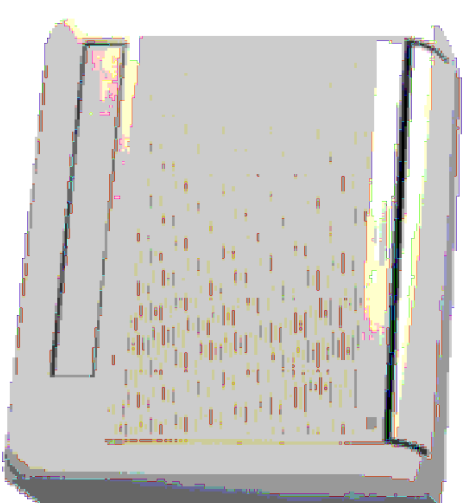

PFFYP25VKM-E

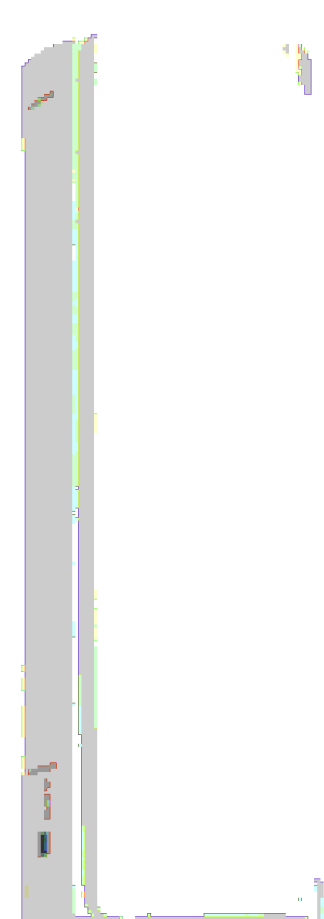

PKFY-P15VBM-E

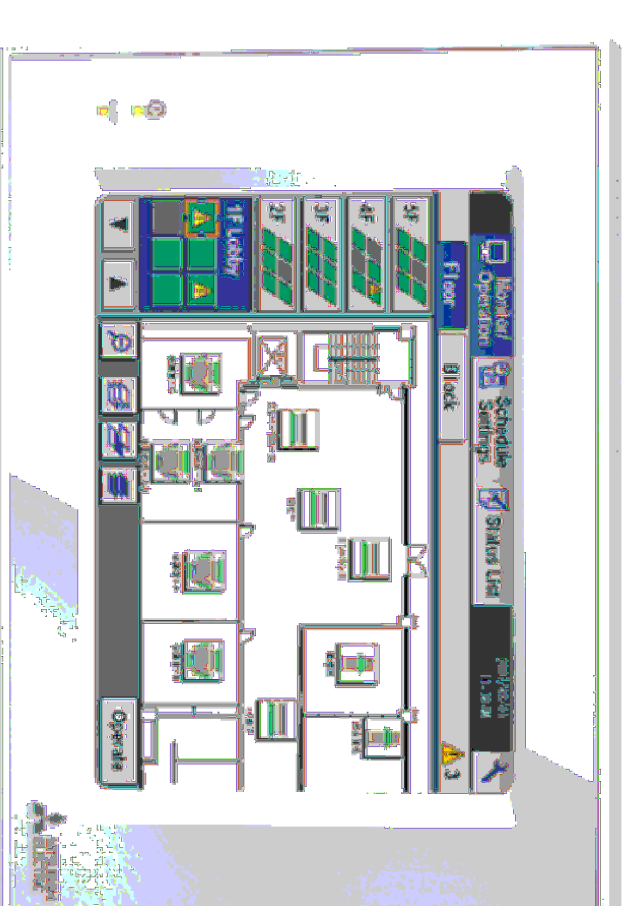

BOULIDING AUTOMATION