


# QG

## Quadro elettrico Generale

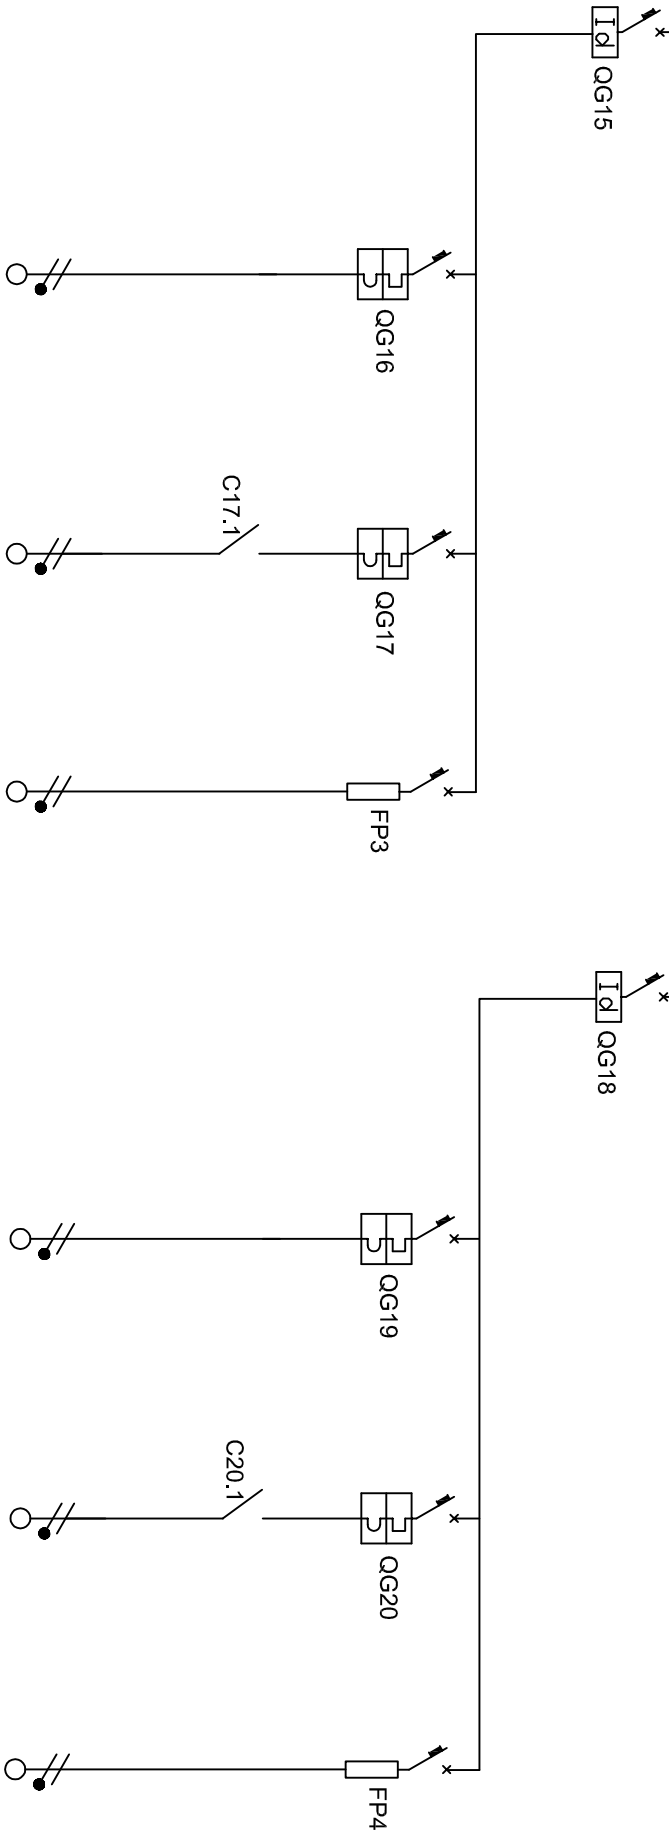

Identificativo	Linea 19	Linea 20	Linea 21	Linea 22	Linea 23	Linea 24	Linea 25	Linea 26	
Descrizione	Linea Prep. Vivande	Prese Prep. Vivande	Luce Prep. Vivande	EM	Linea Ufficio	Prese Ufficio	Luce Ufficio	EM	
Fasi della linea	L3N	L3N	L3N	L3N	L1N	L1N	L1N	L1N	
Corrente regolata di fase Ir (A)	1 x In = 25	1 x In = 16	1 x In = 6	1 x In = 6	1 x In = 25	1 x In = 16	1 x In = 6	1 x In = 6	
Sezione di fase (mm²)	4	2,5	1,5	1,5	4	2,5	1,5	1,5	
Sezione di neutro (mm²)	4	2,5	1,5	1,5	4	2,5	1,5	1,5	
Sezione di PE (mm²)	4	2,5	1,5	1,5	4	2,5	1,5	1,5	
Corrente nominale In (A)	25,00	16,00	6,00	6,00	25,00	16,00	6,00	6,00	
I diff. (A) / Rit.diff. (s)	0,03(A)/0(s)				0,03(A)/0(s)				
Potere Interruzione (KA)	4,5	4,5	4,5	4,5	4,5	4,5	4,5	4,5	
Tipo di cavo	FG17	FG17	FG17	FG17	FG17	FG17	FG17	FG17	