





ILLUMINOTECNICA

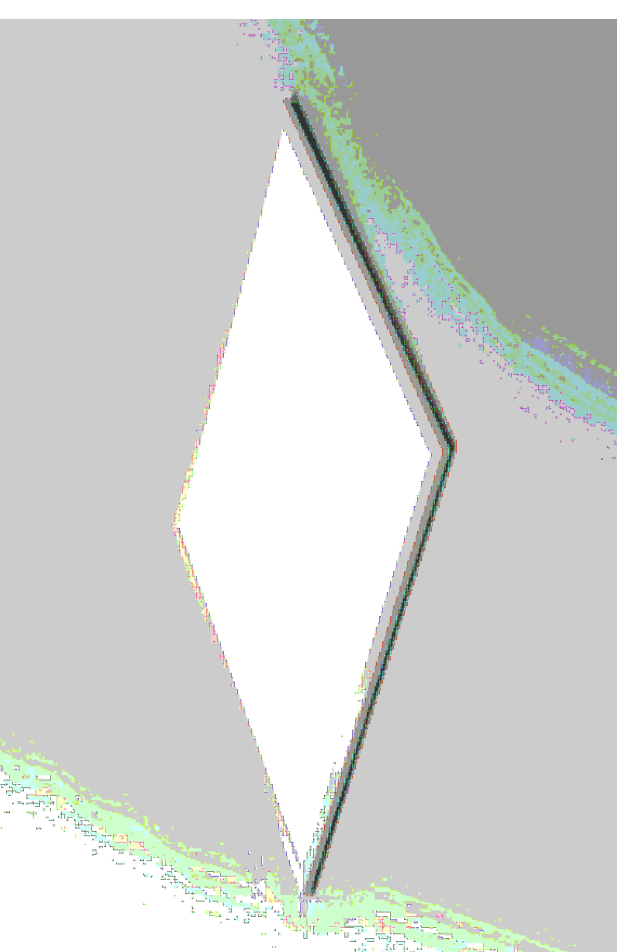

Faretti led 11W



Led Panel 40W

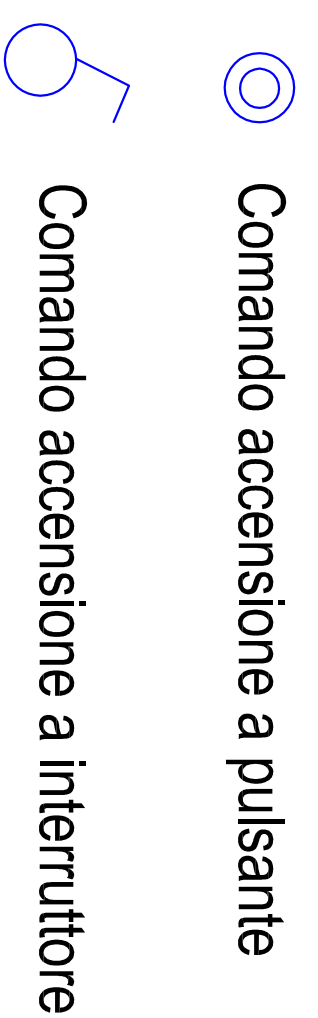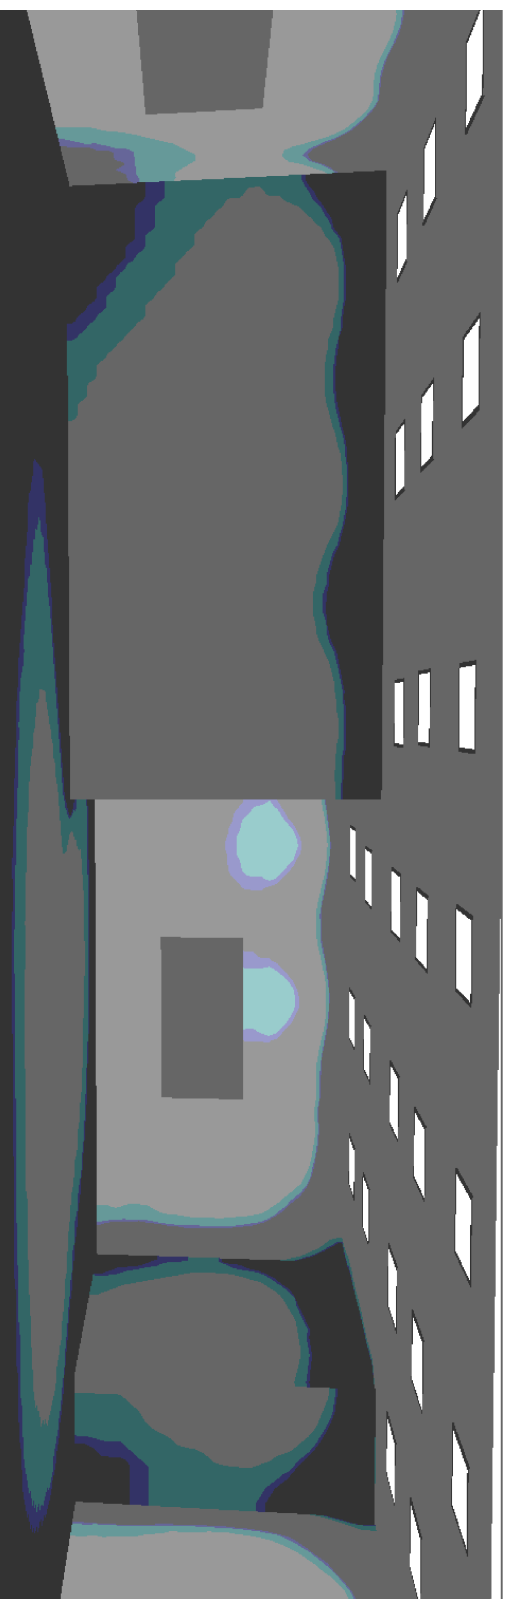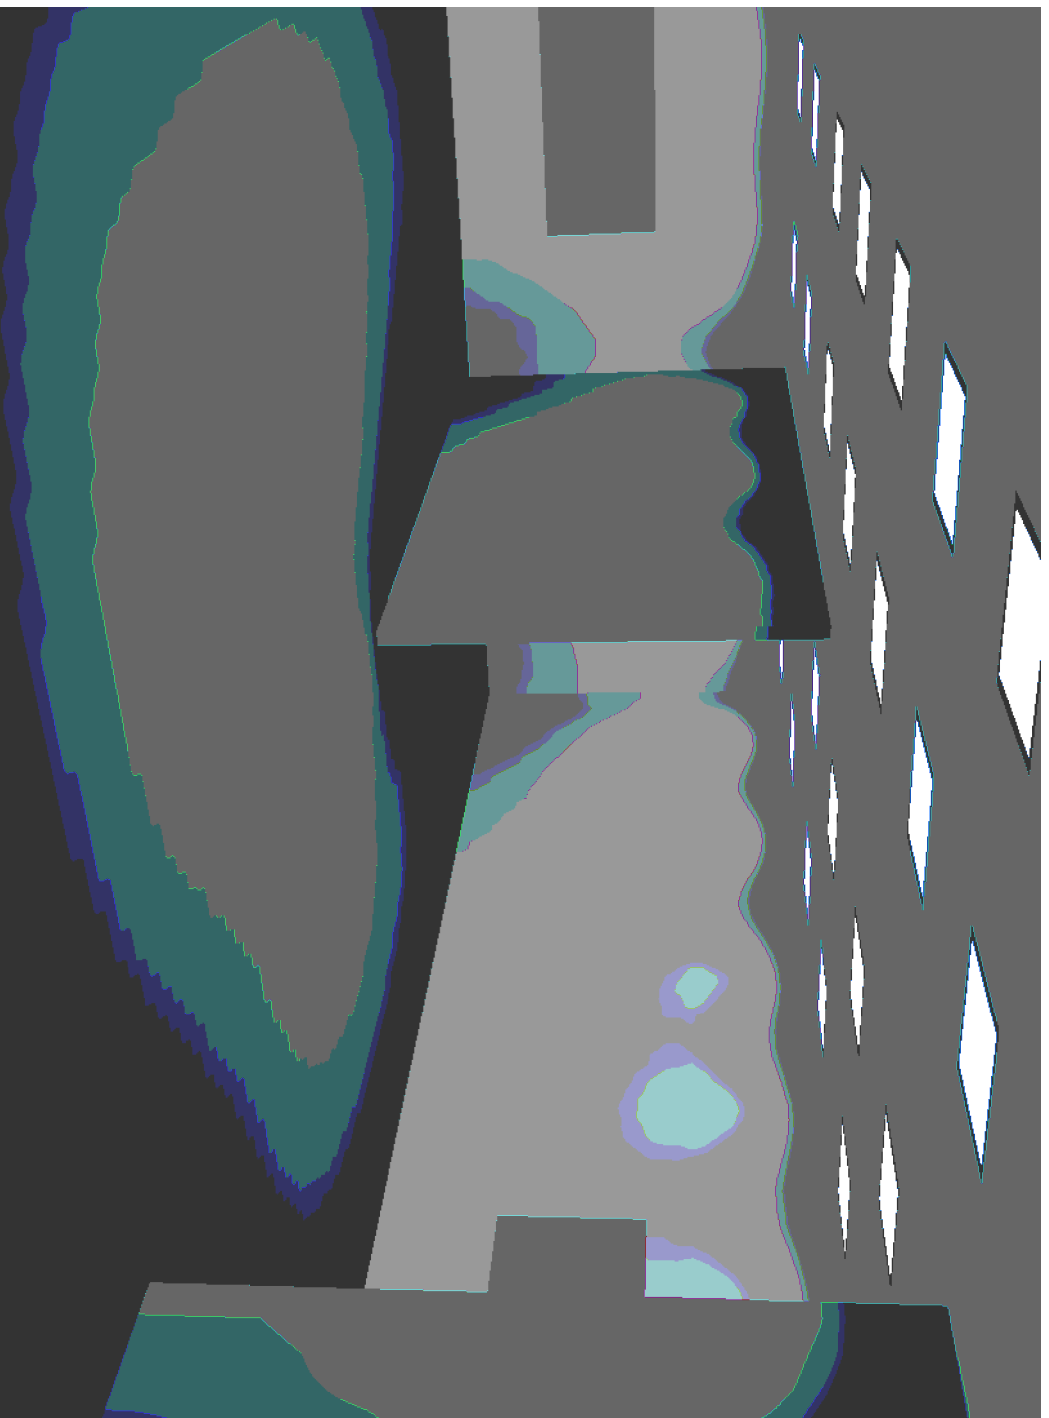

TAQUILA	COMUNE DI MONTE CREMASCO	DATA
F	OGGETTO PROGETTO ESECUTIVO REALIZZAZIONE DI LINUJO POLO PER L'INFANZIA CON COSTRUZIONE DI UN NIDO COMUNALE	Mag. 21
	SCHEMI IMPIANTI ILLUMINOTECNICI	SCALA
	IL PROGETTISTA IL PROPRIETARIO	
DOTT. ING. DANILLO BISLERI		

A formata di progetto di si riserva la proprietà del disegno elettronico, che pertanto non può essere
riprodotta né ceduta senza autorizzazione dello STUDIO DI INGEGNERIA BISLERI

