

**ING.ARCH. LUCIANO AIOLFI**  
VIA GORINI, 5  
26019 VAILATE  
Tel. 0363340603  
e-mail luciano@aioioli.it

Comune di **Monte Cremasco**

Provincia di **Cremona**

Oggetto  
**REALIZZAZIONE DI NUOVO POLO  
DELL'INFANZIA  
CON COSTRUZIONE DI UN NIDO  
COMUNALE**  
(CODICE CUP B51B21001430005)

Parte d'opera

Committente

COMUNE

Tavola

**3**

Pilastri - 1

scala

1/50

Il Progettista

Il Direttore dei Lavori


Il Collaudatore

Data 02/11/2022 Revisione Aggiornamento Protocollo

Il presente progetto è protetto a termini di legge.


1. Calcestruzzo per fondazioni: C25/30 XC2 S4.
2. Acciaio B450C controllato in stabilimento fyk>450 N/mm<sup>2</sup>.
3. Sovrapposizione ferri > 40 Ø.
4. Tutti i ferri devono terminare con piega a 90° e squadrette.
5. Confrontare i disegni del c.a. con gli architettonici, verificare.
6. Le misure in cantiere. In caso di discordanza avvisare la D.L.
7. Disarmare secondo le norme vigenti.
8. Distanziare i ferri tra loro e dal fondo dei getti.
9. Avvisare la D.L. prima dei getti.
10. Prelevare numero 2 provini pari a 6 cubetti.

PILAISTRATA 14

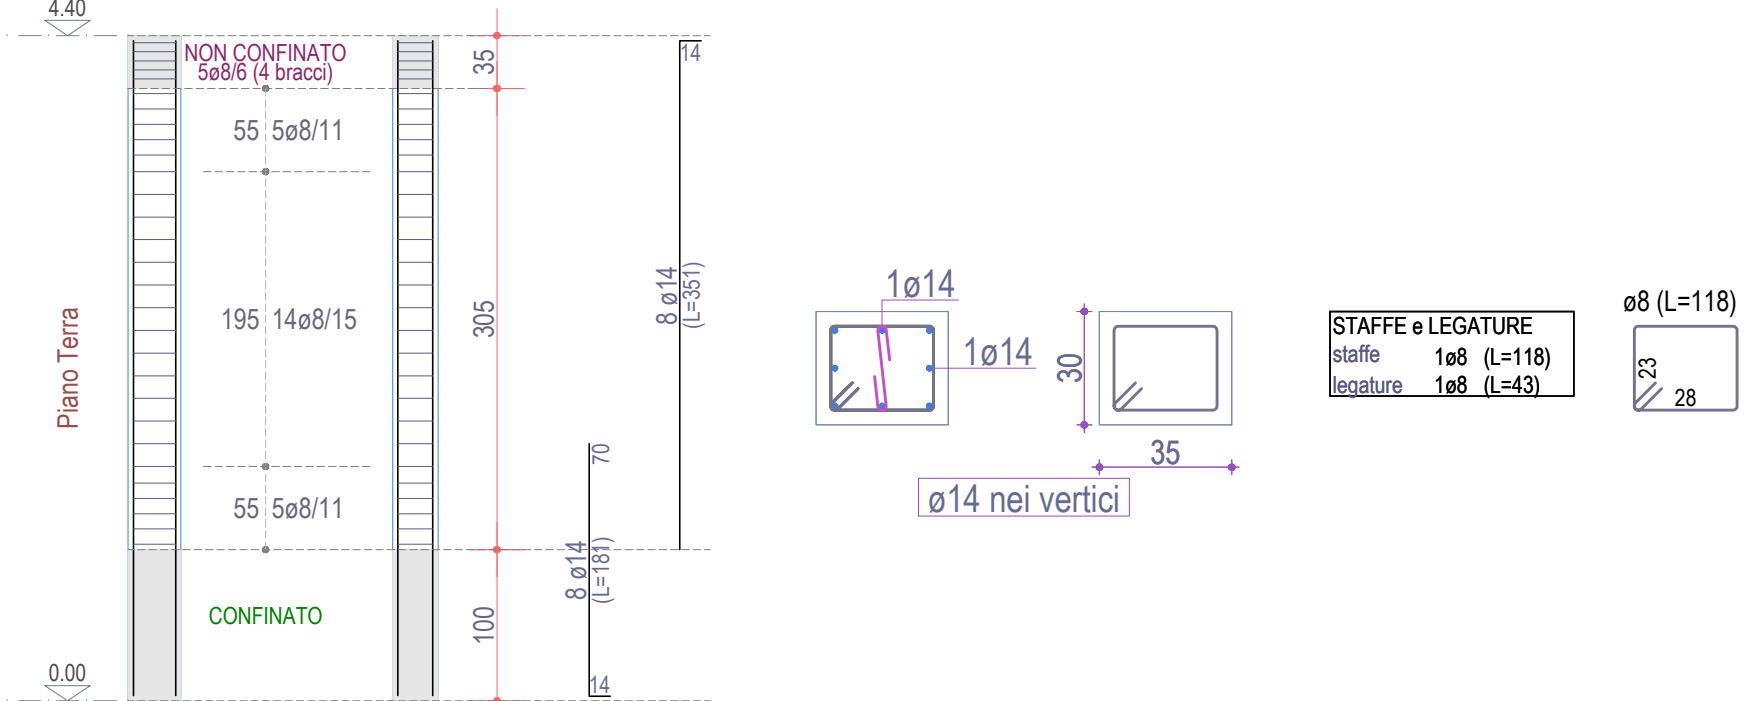


Scala: 1/50

PILAISTRATA 15

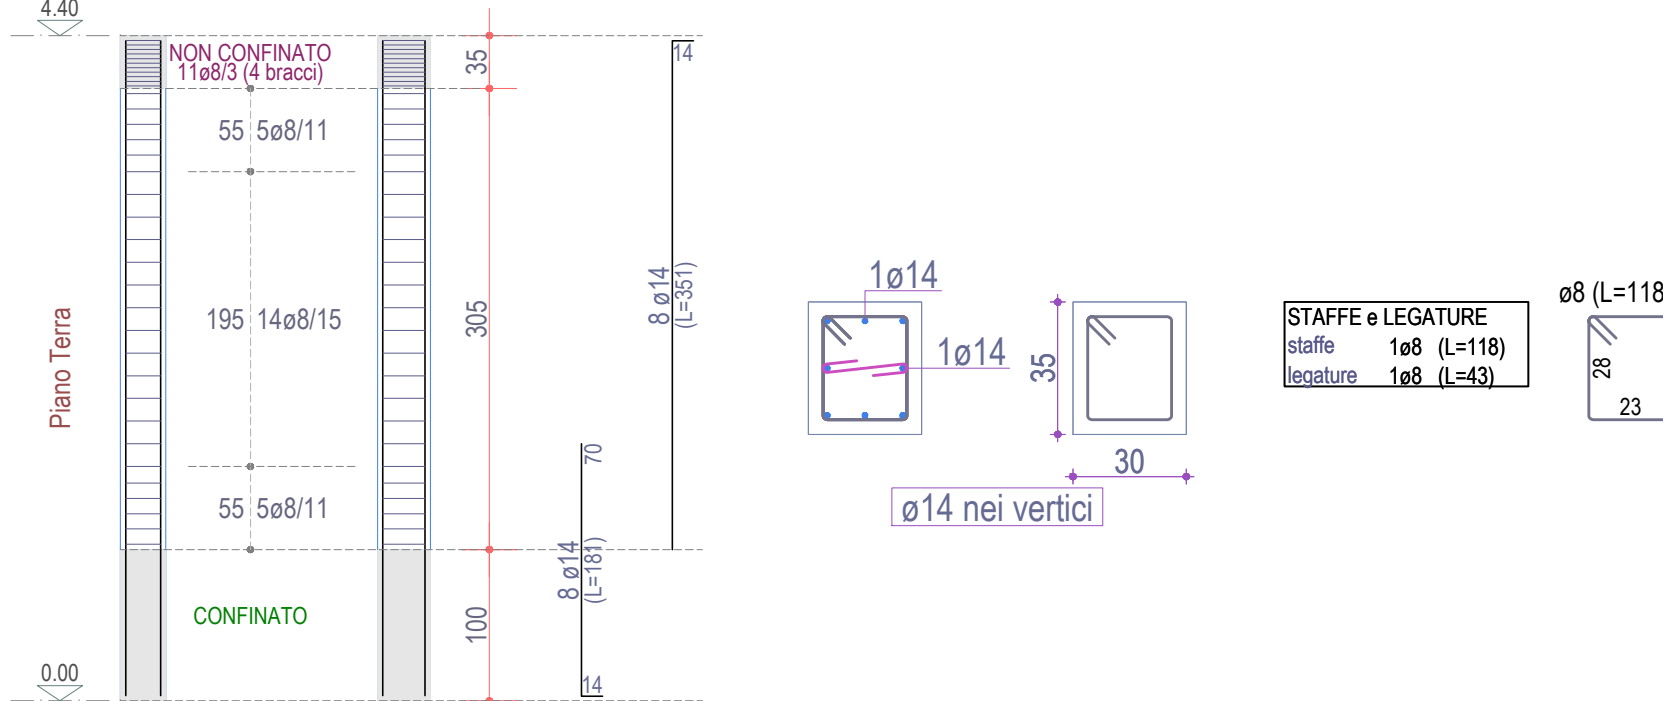


Scala: 1/50

PILAISTRATA 11

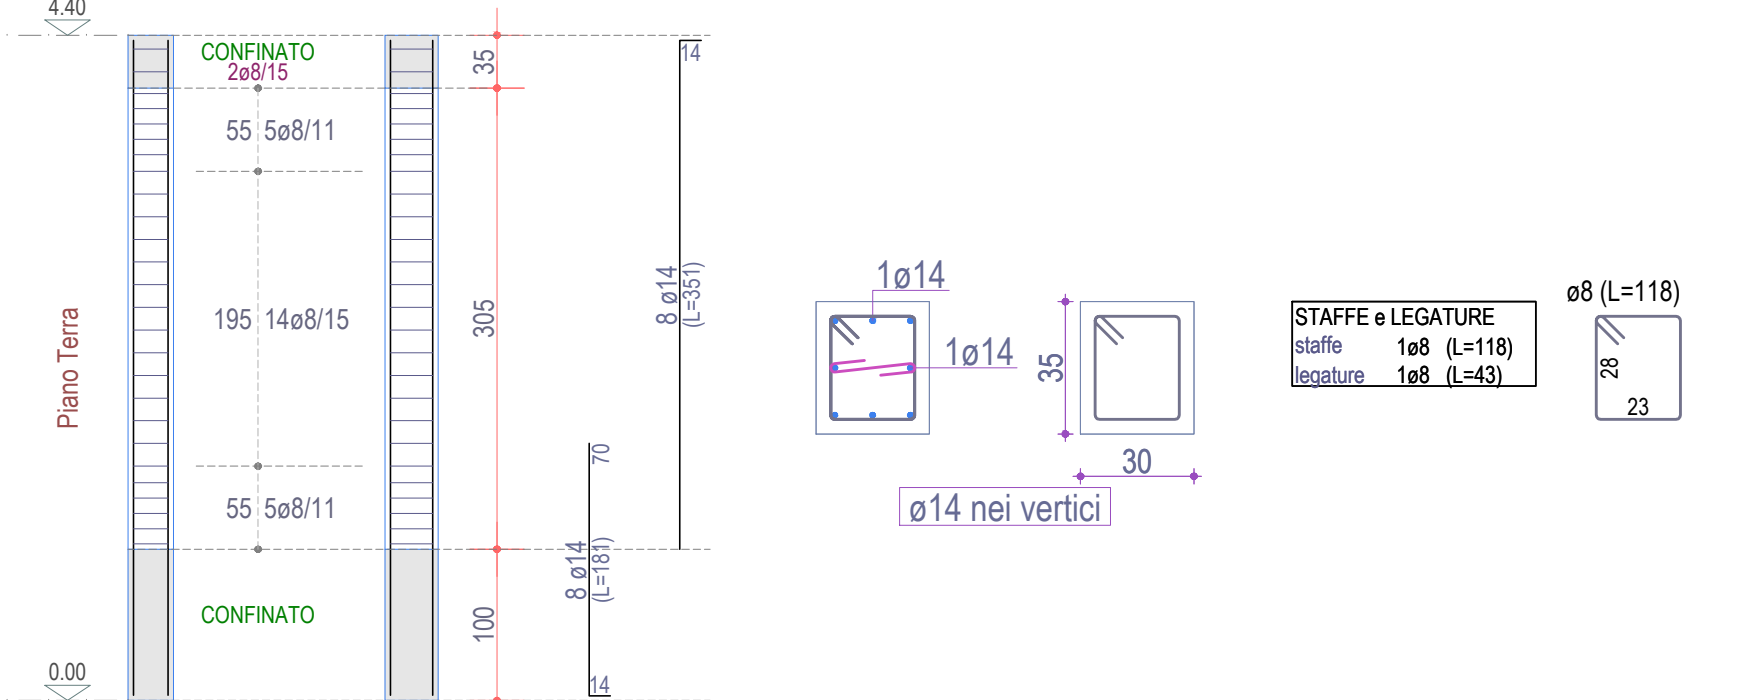


Scala: 1/50

PILAISTRATA 12

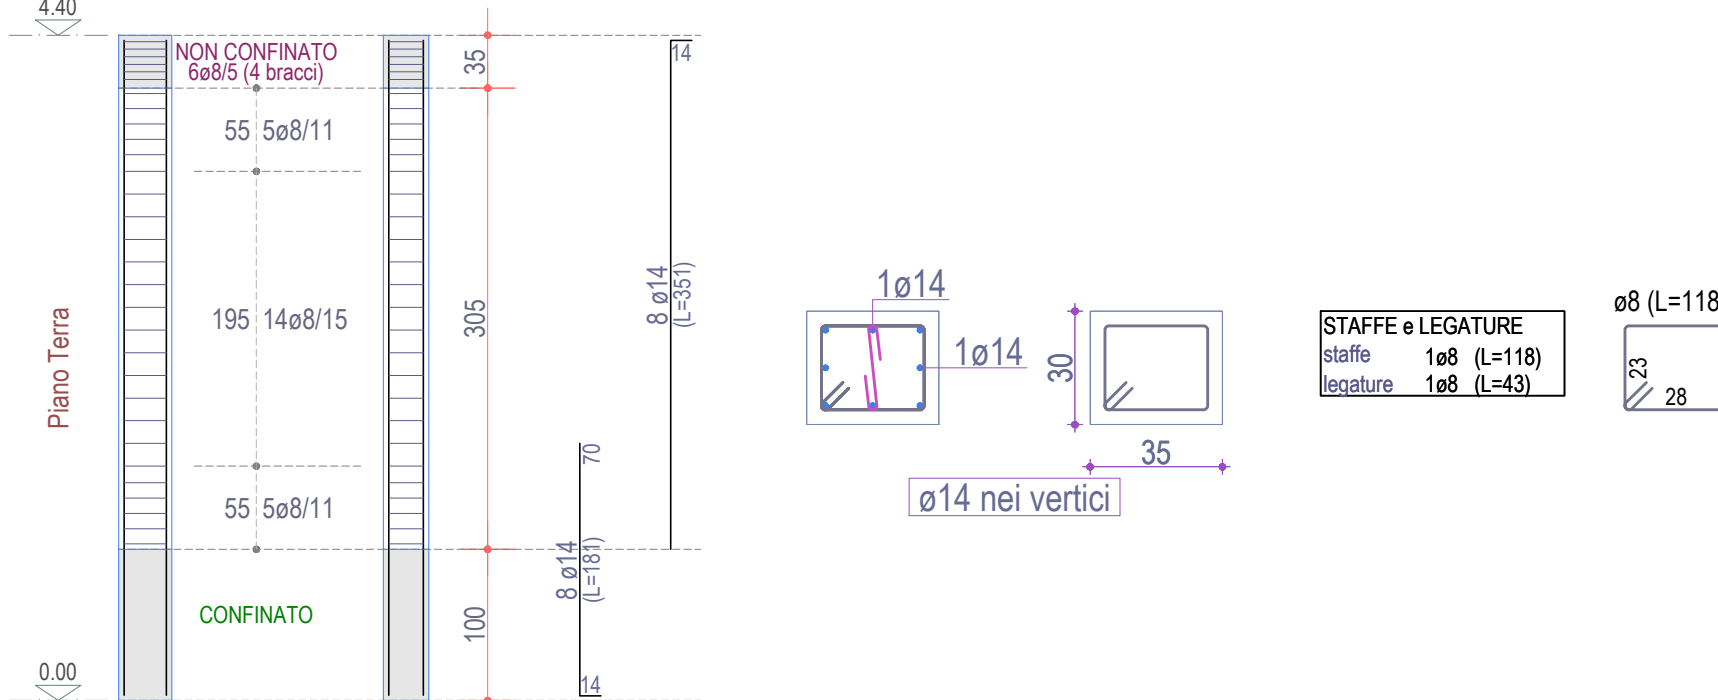


Scala: 1/50

PILAISTRATA 13

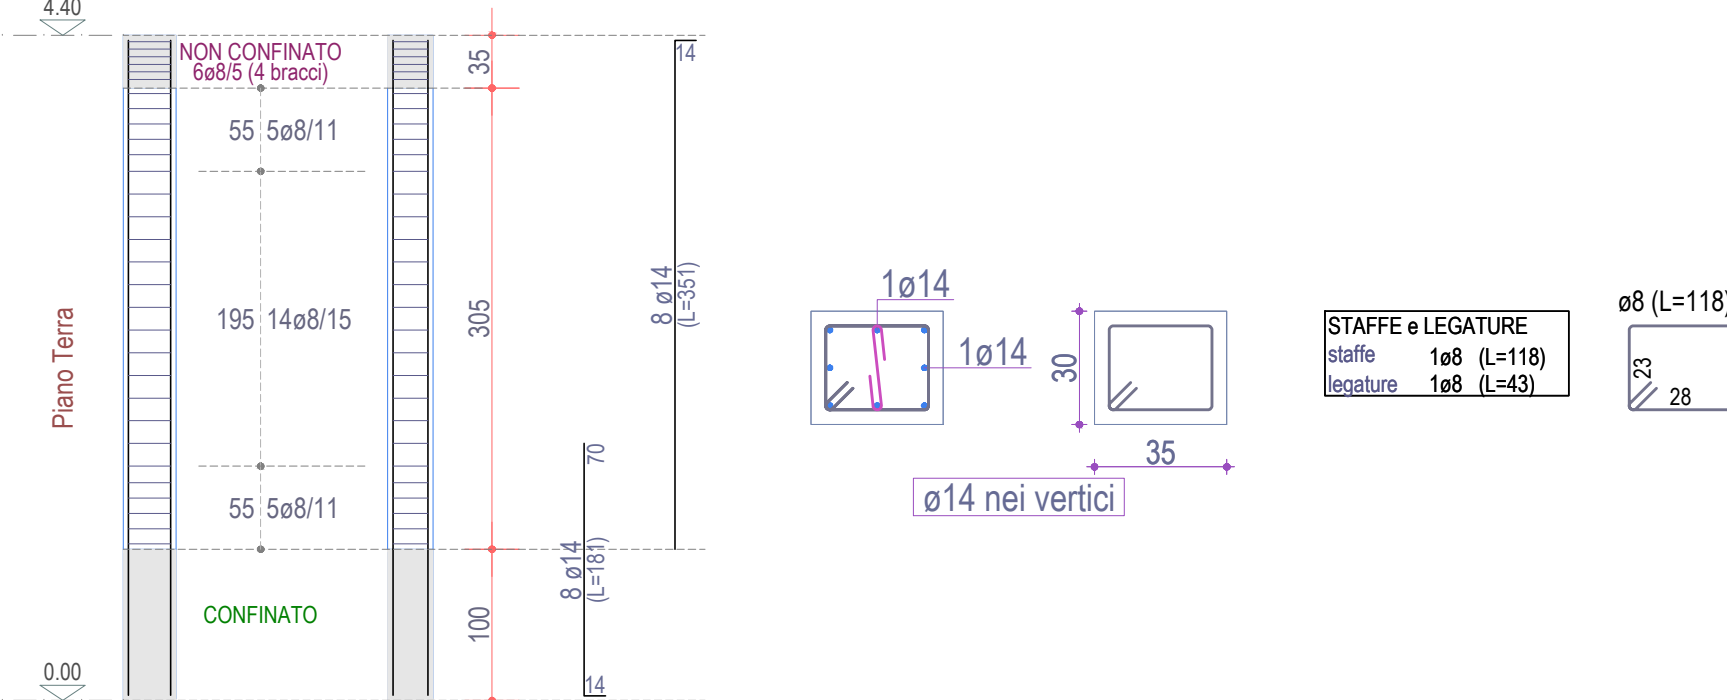


Scala: 1/50

PILAISTRATA 9

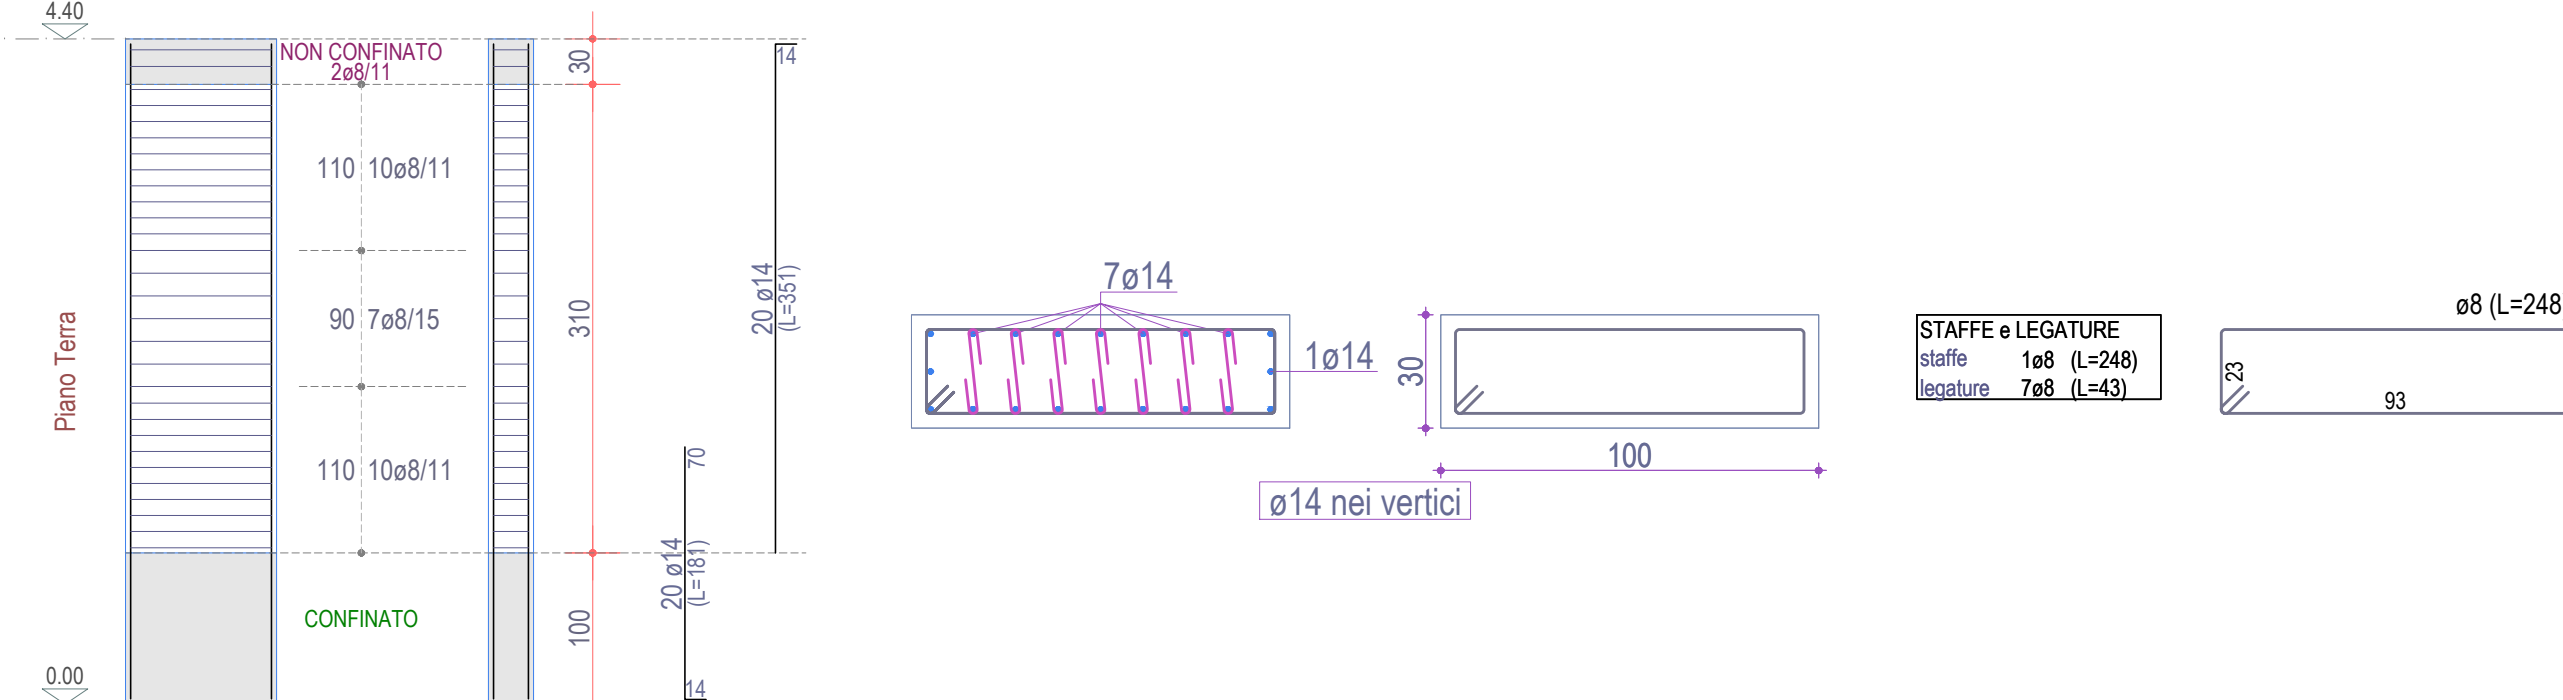


Scala: 1/50

PILAISTRATA 10

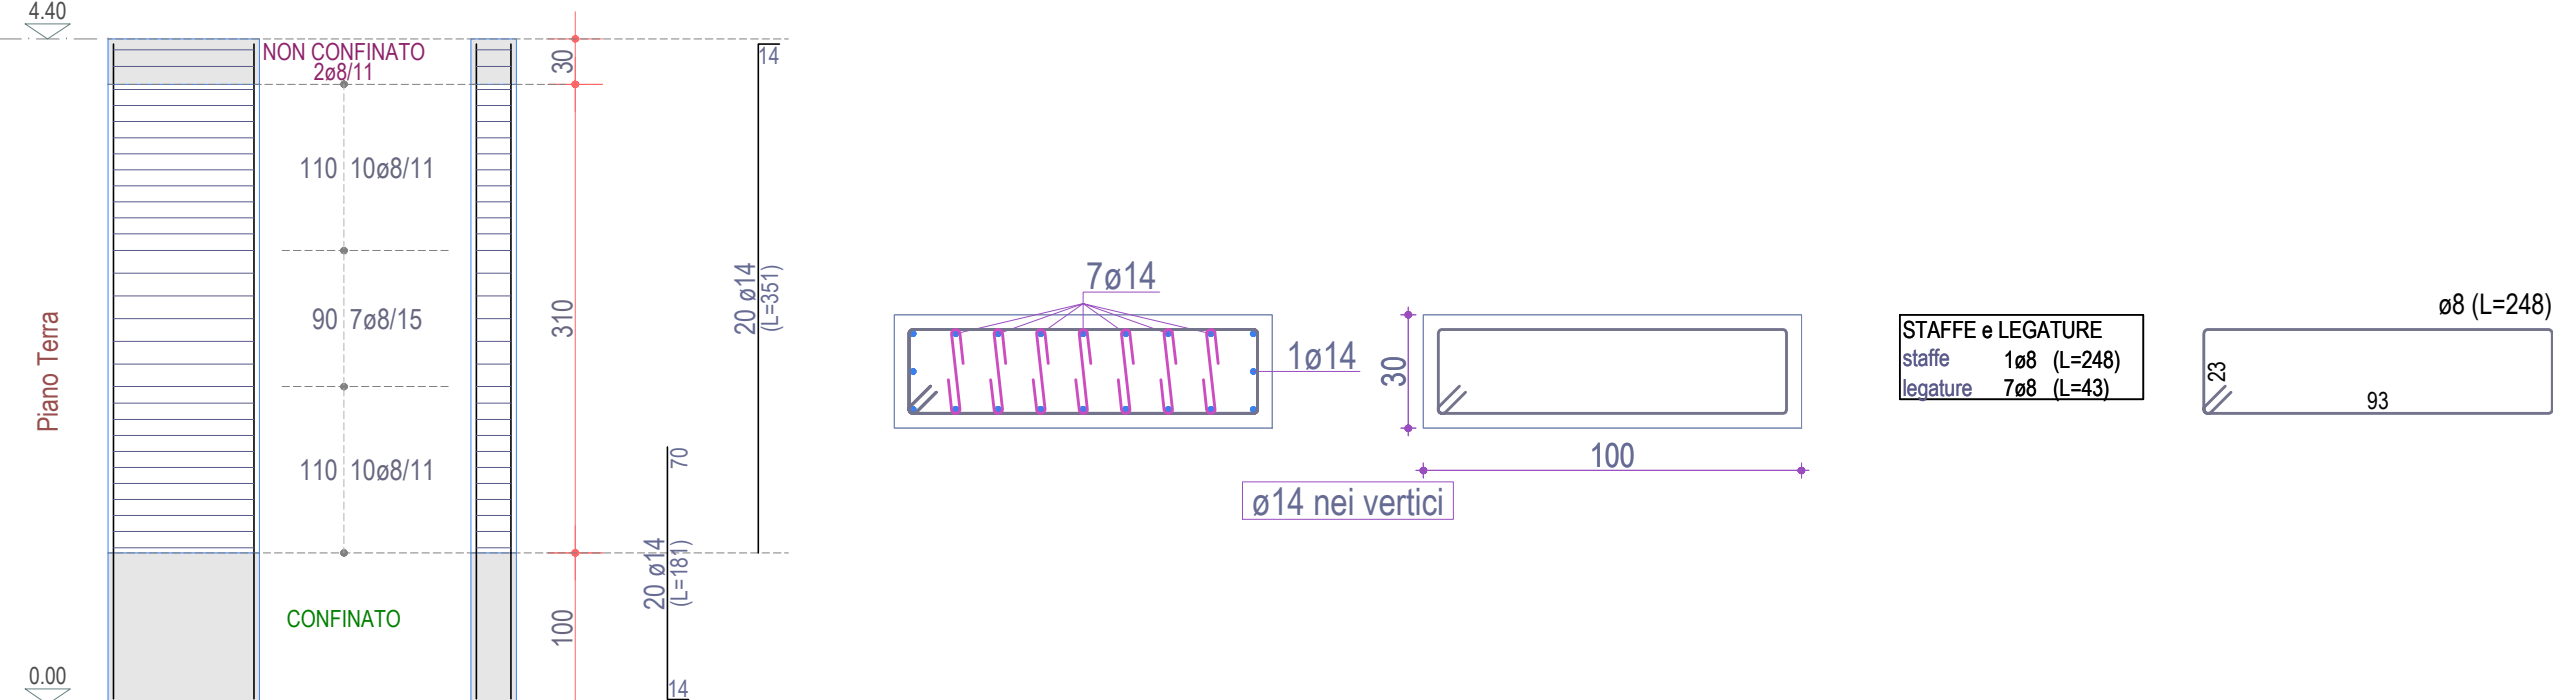


Scala: 1/50

PILAISTRATA 6

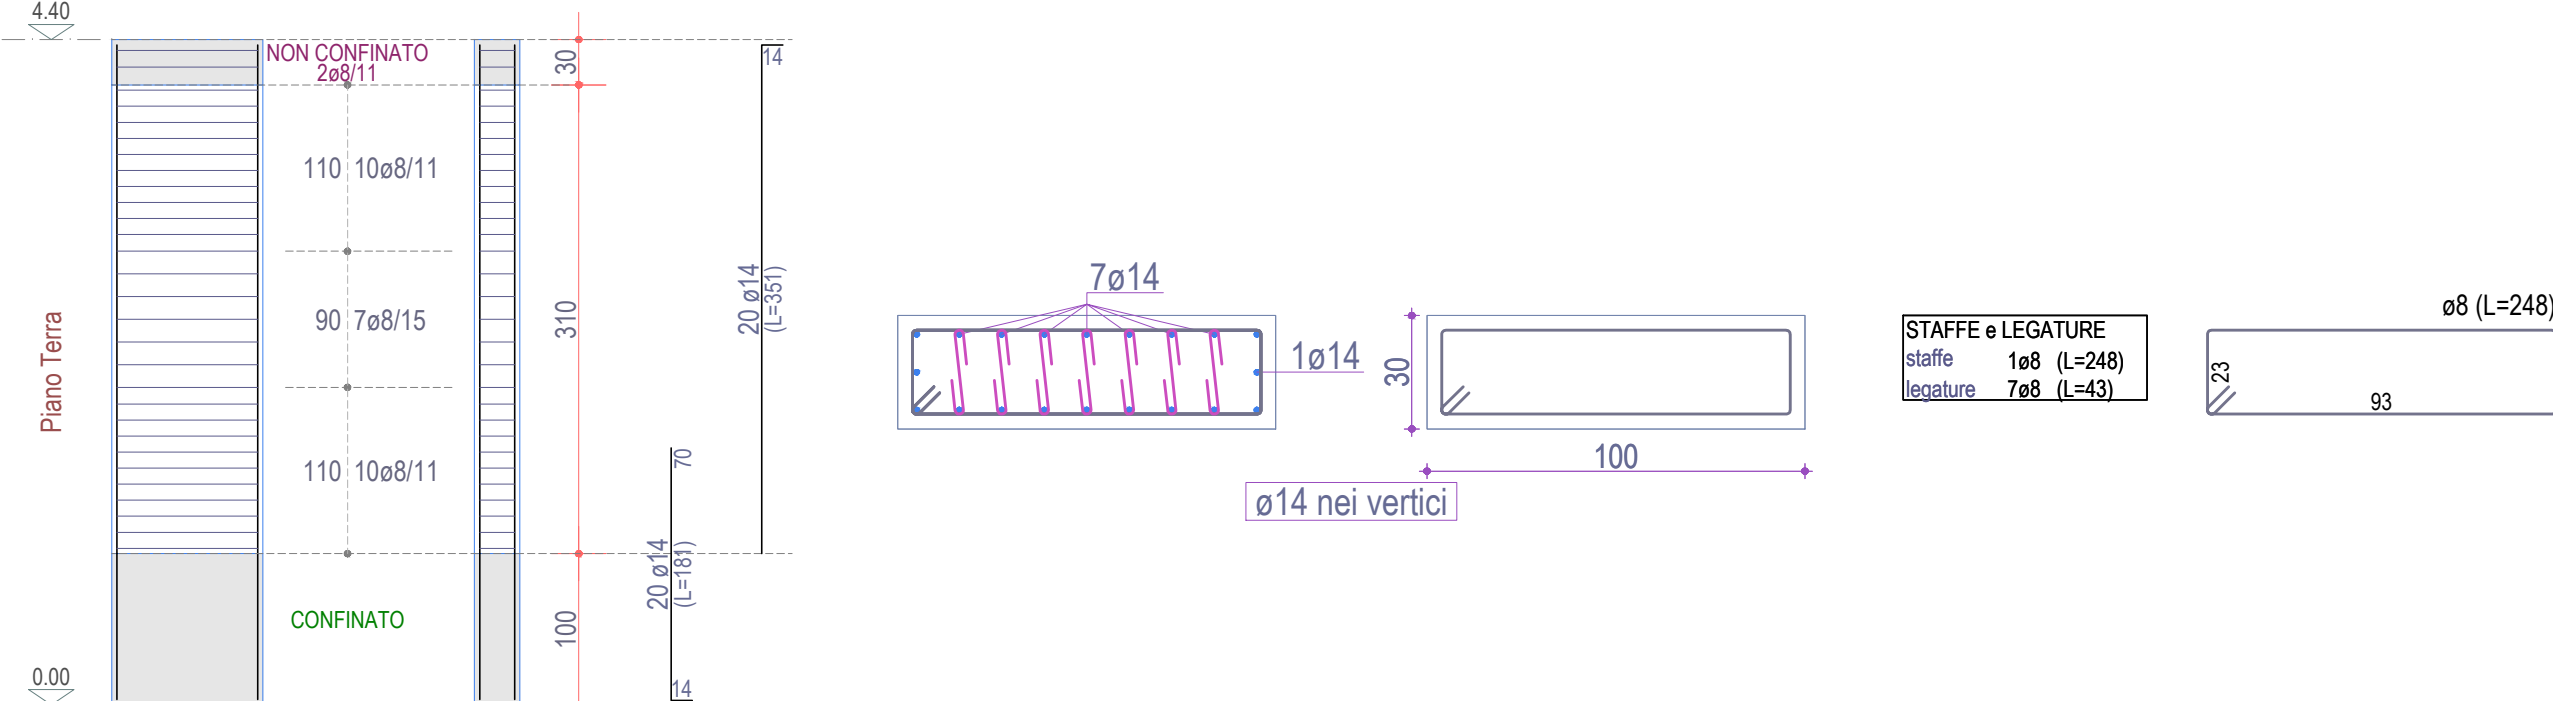


Scala: 1/50

PILAISTRATA 7

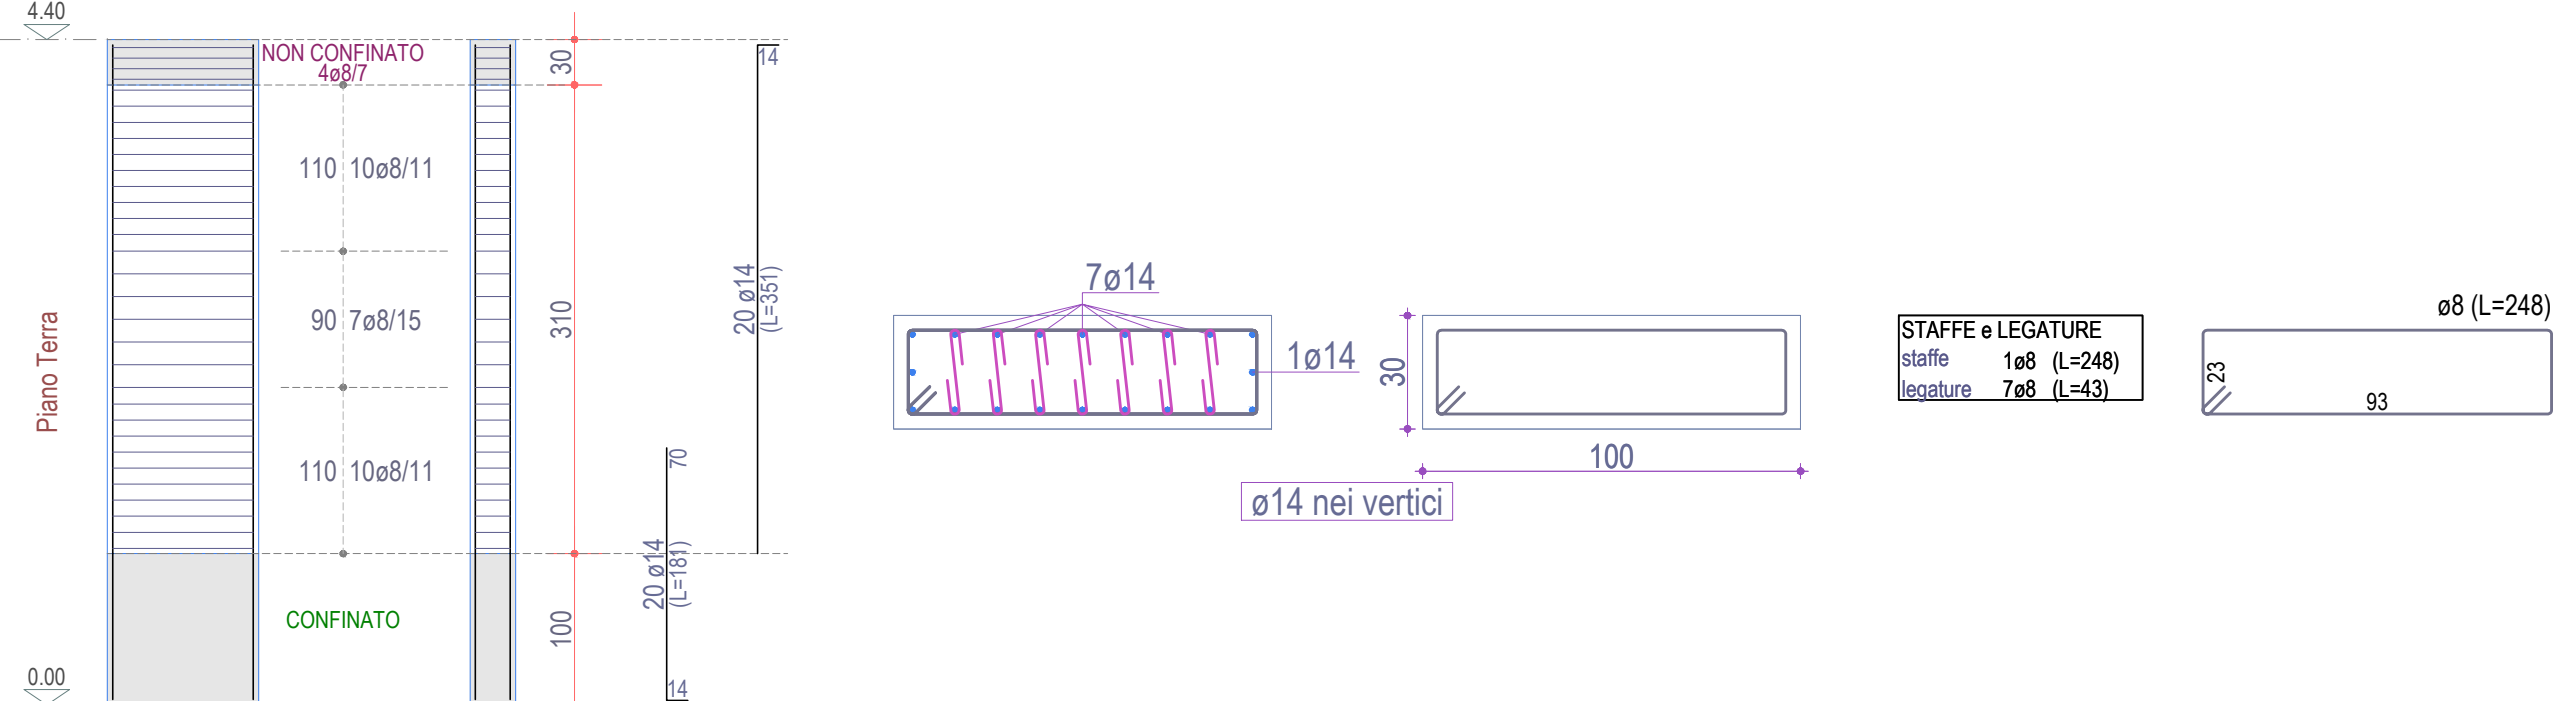


Scala: 1/50

PILAISTRATA 8

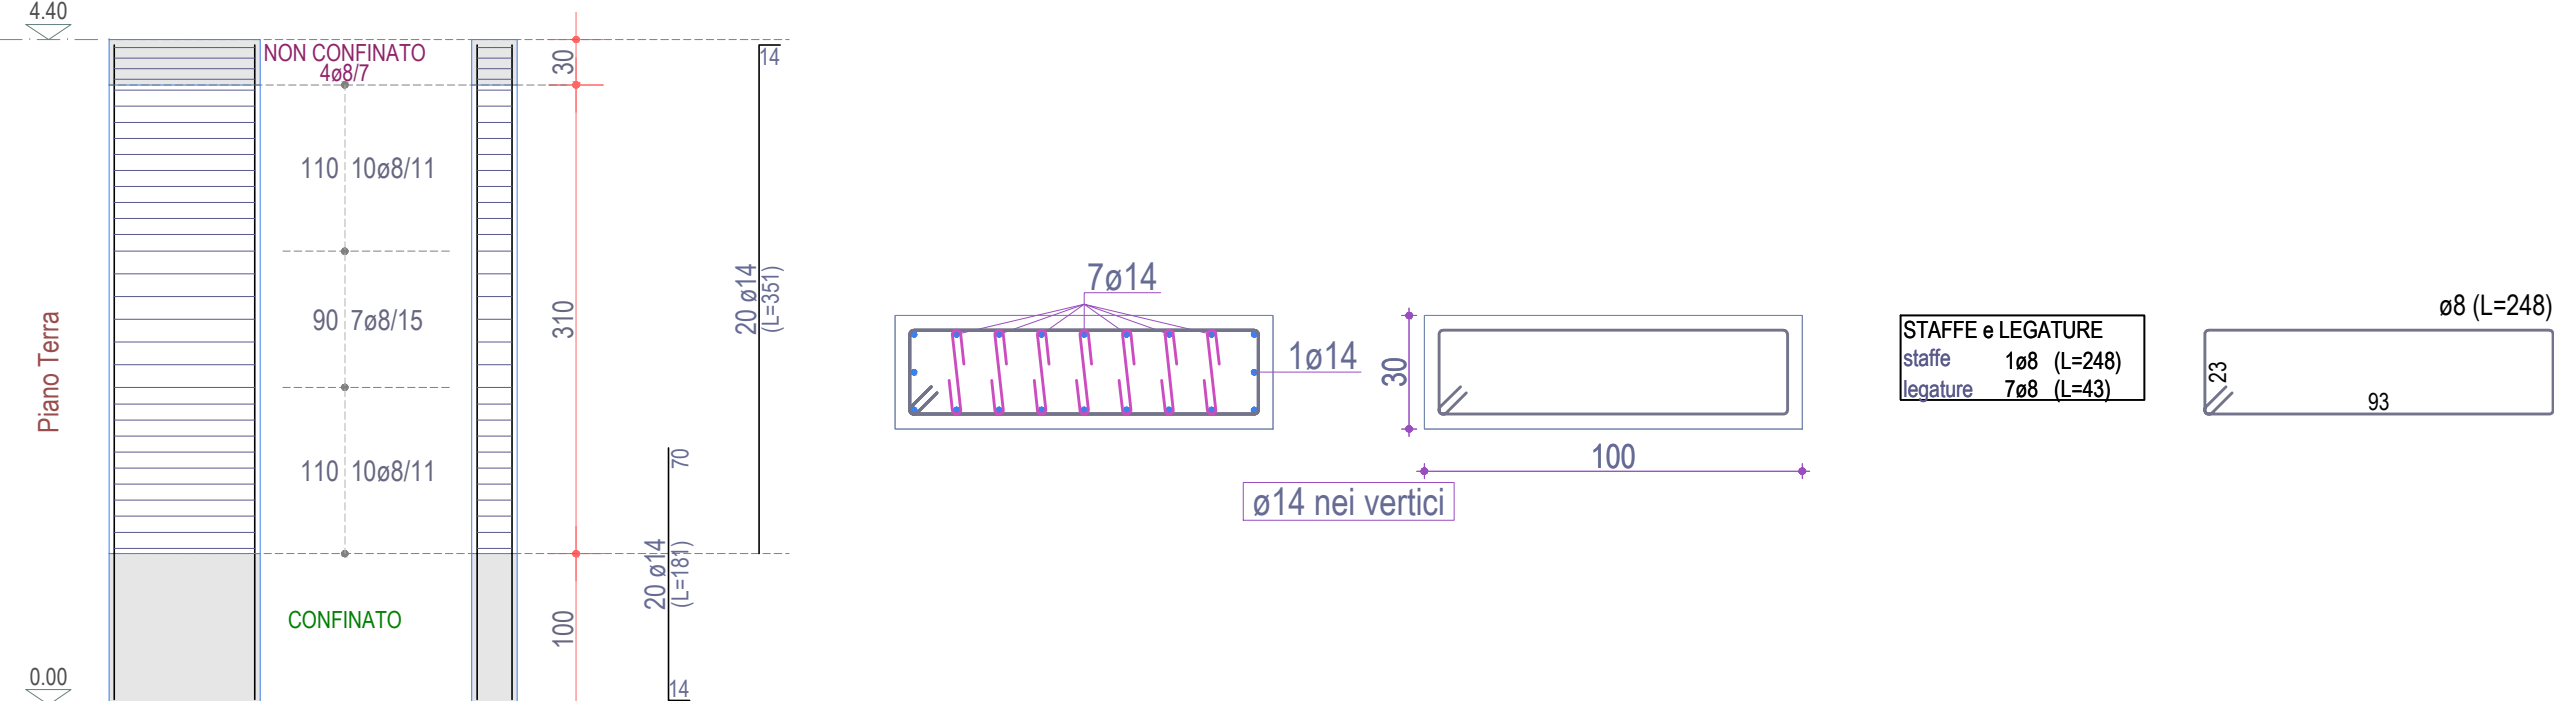


Scala: 1/50

PILAISTRATA 3

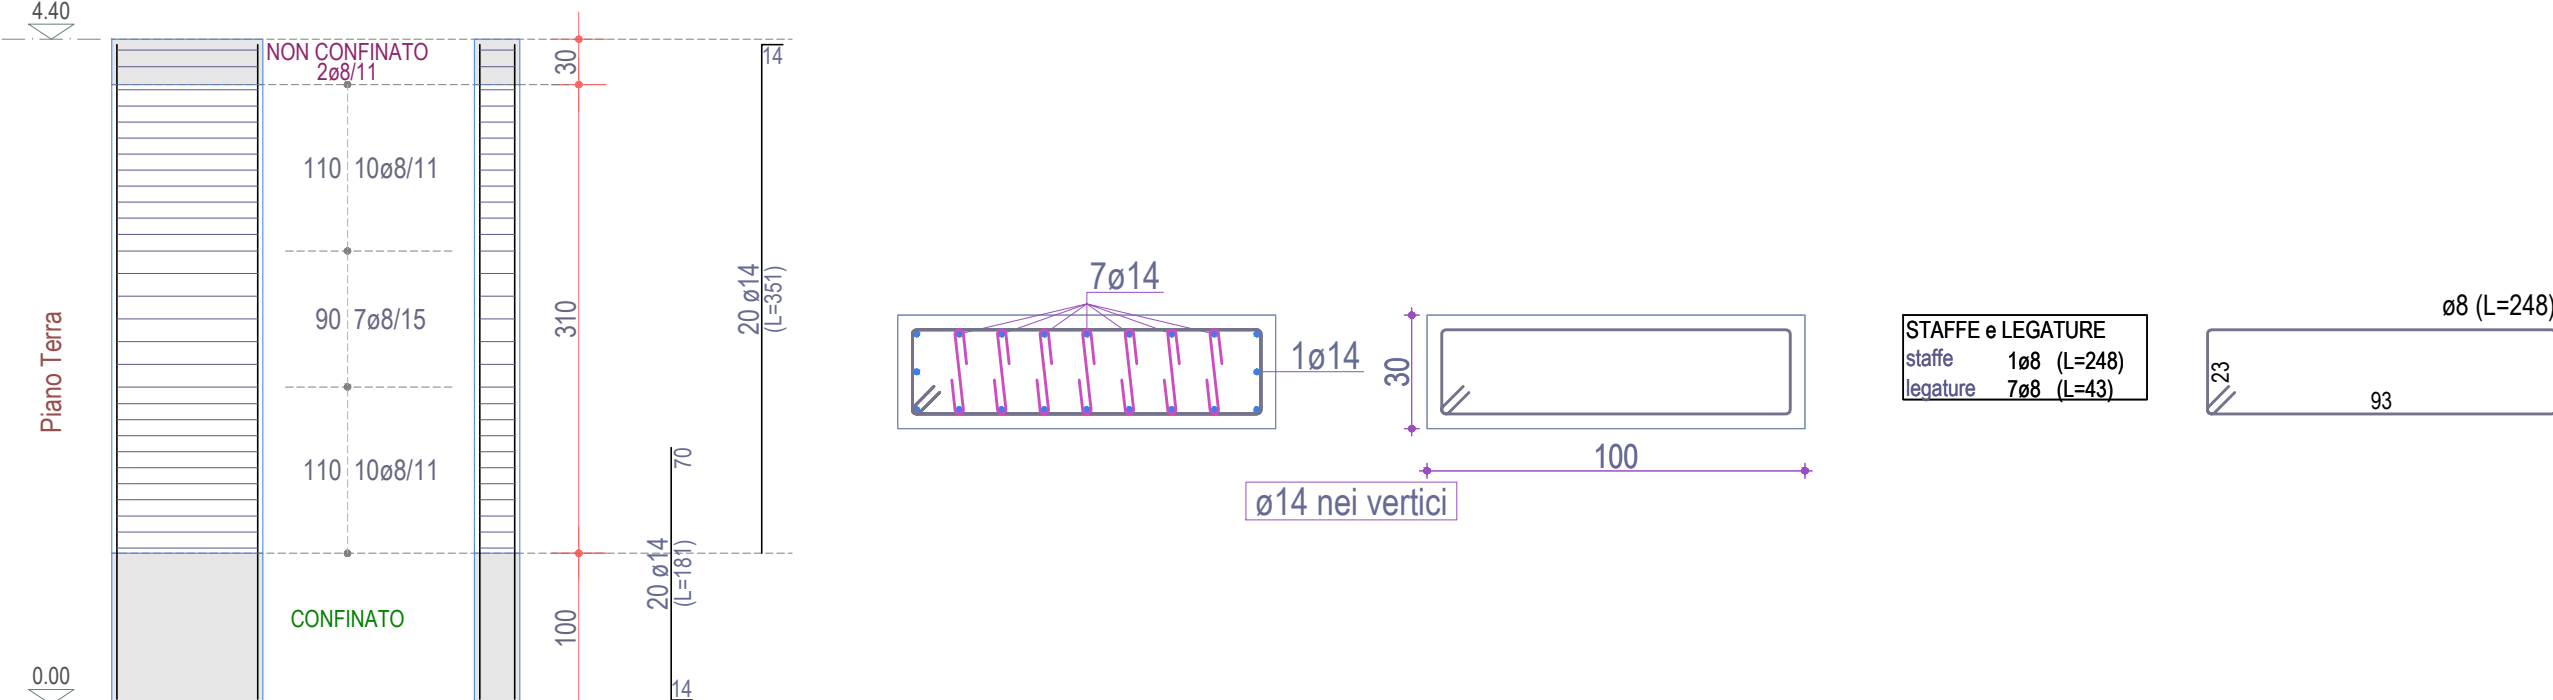


Scala: 1/50

PILAISTRATA 4

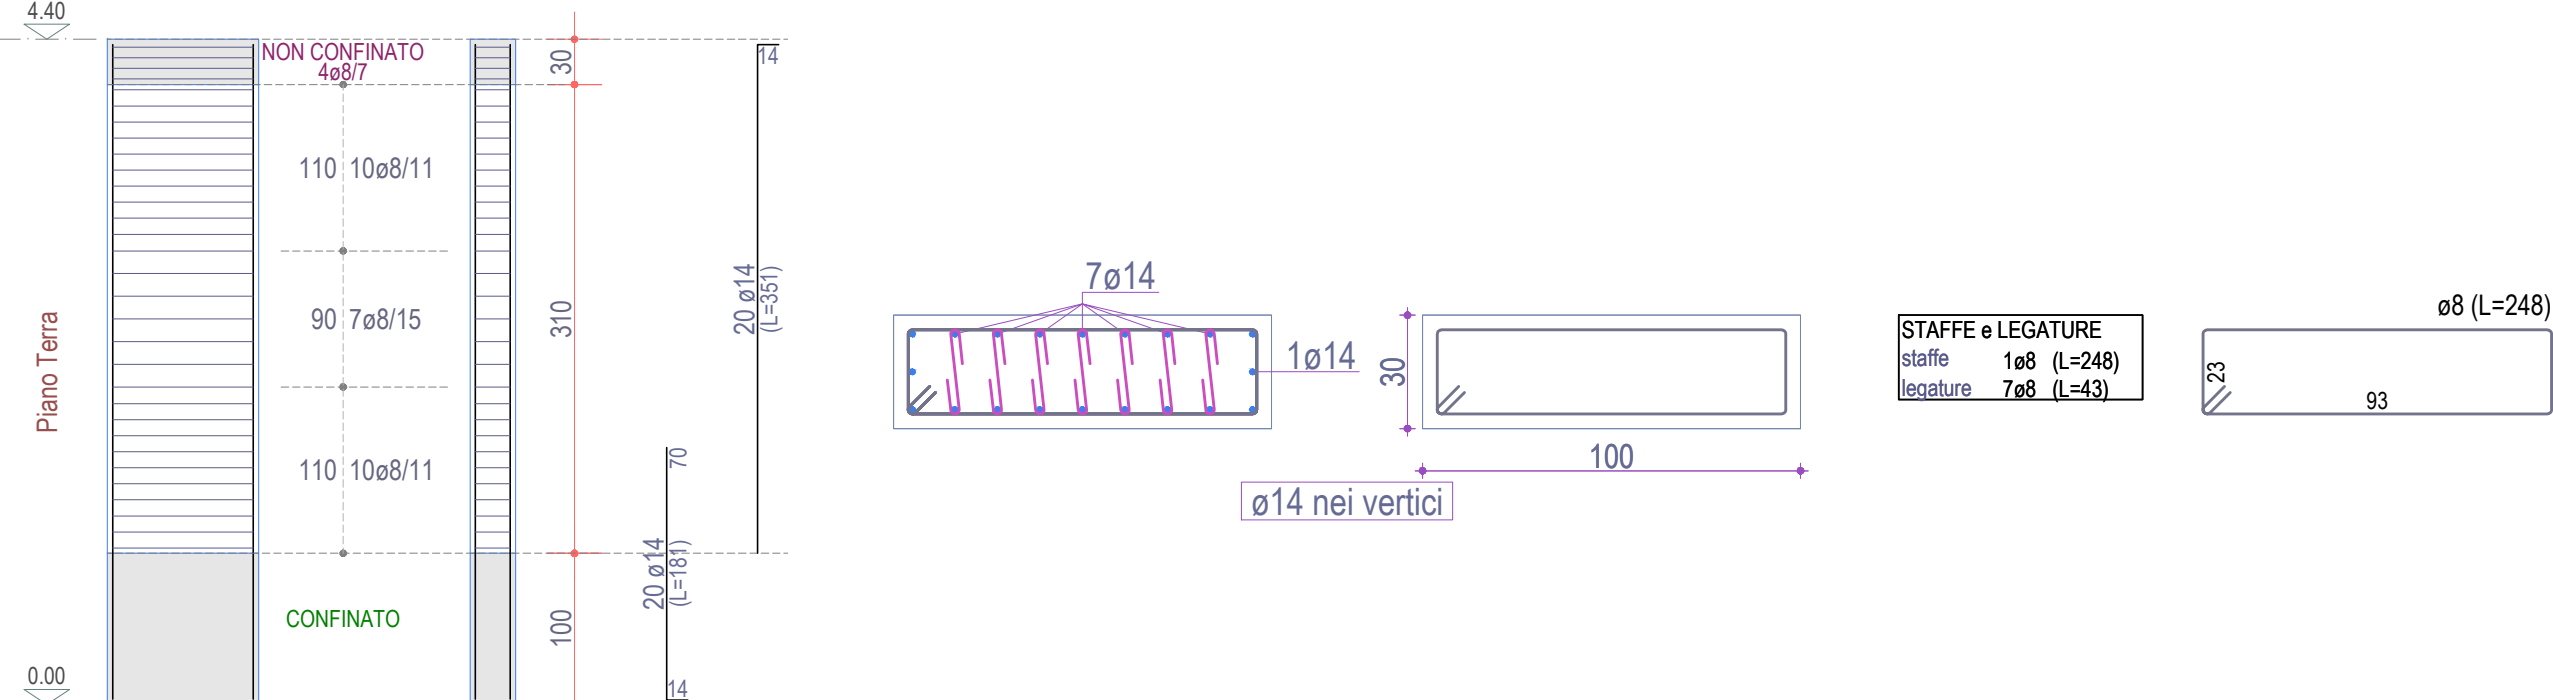


Scala: 1/50

PILAISTRATA 5

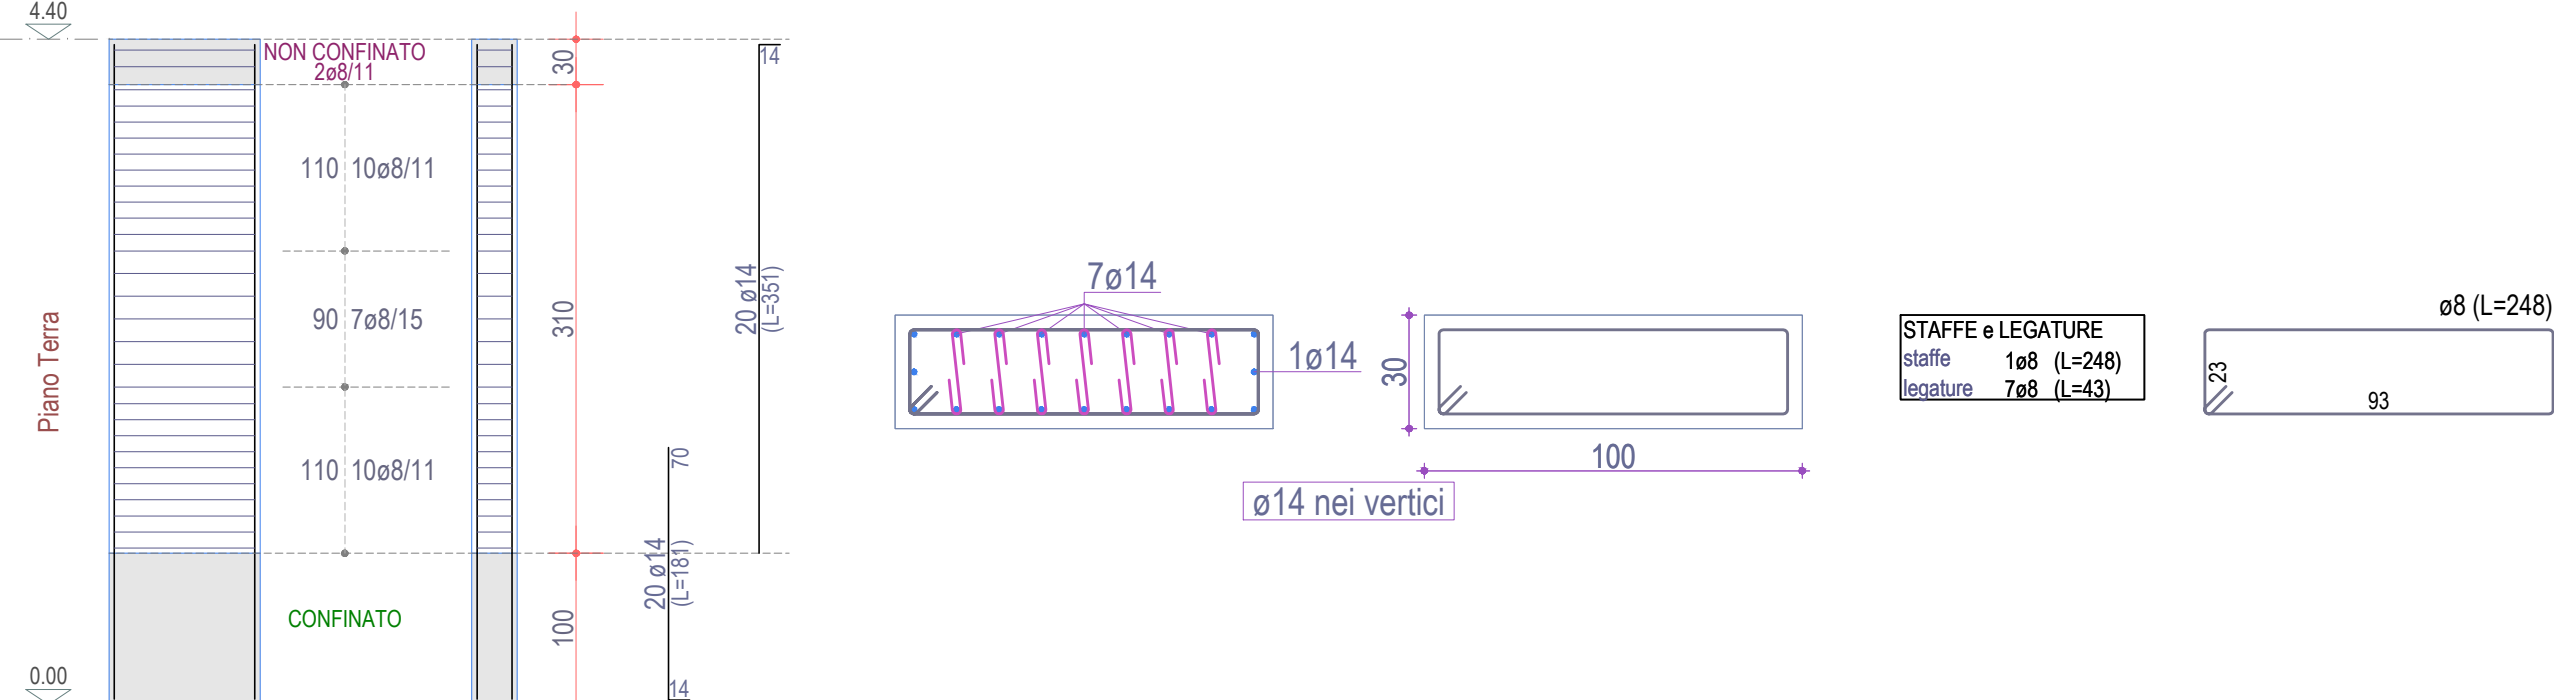


Scala: 1/50

PILAISTRATA 1

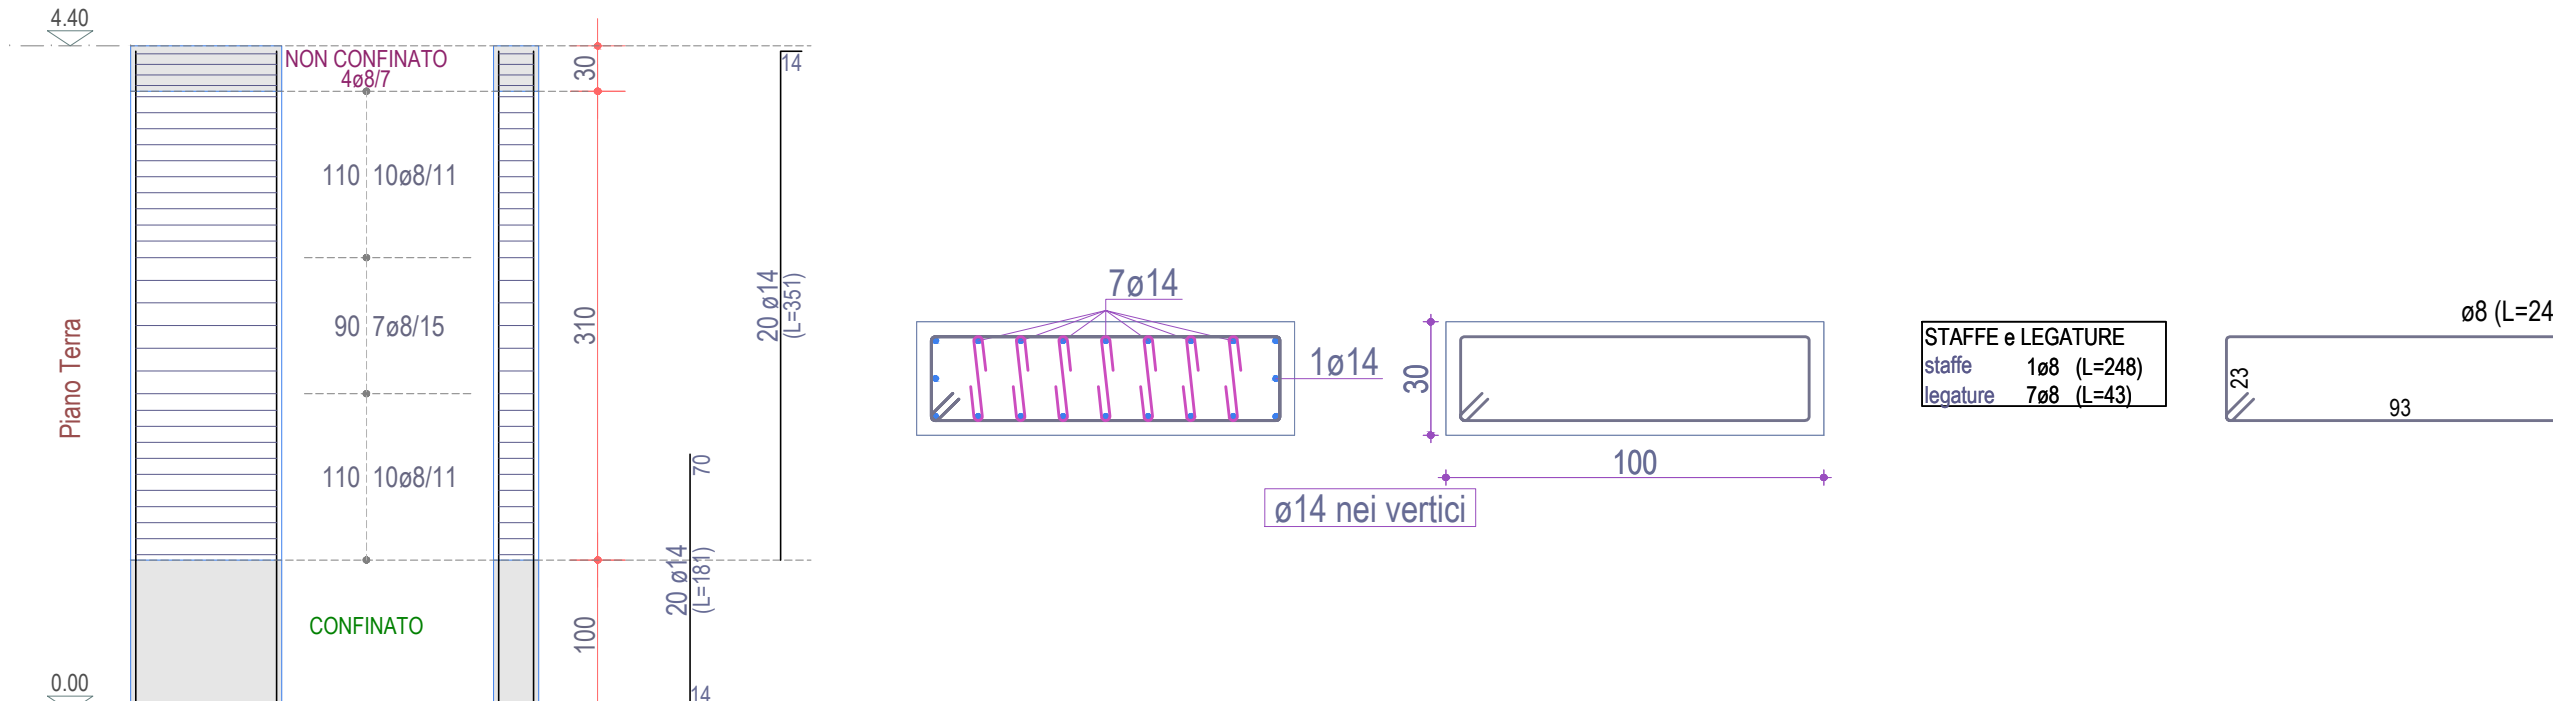

Scala: 1/50

PILAISTRATA 2

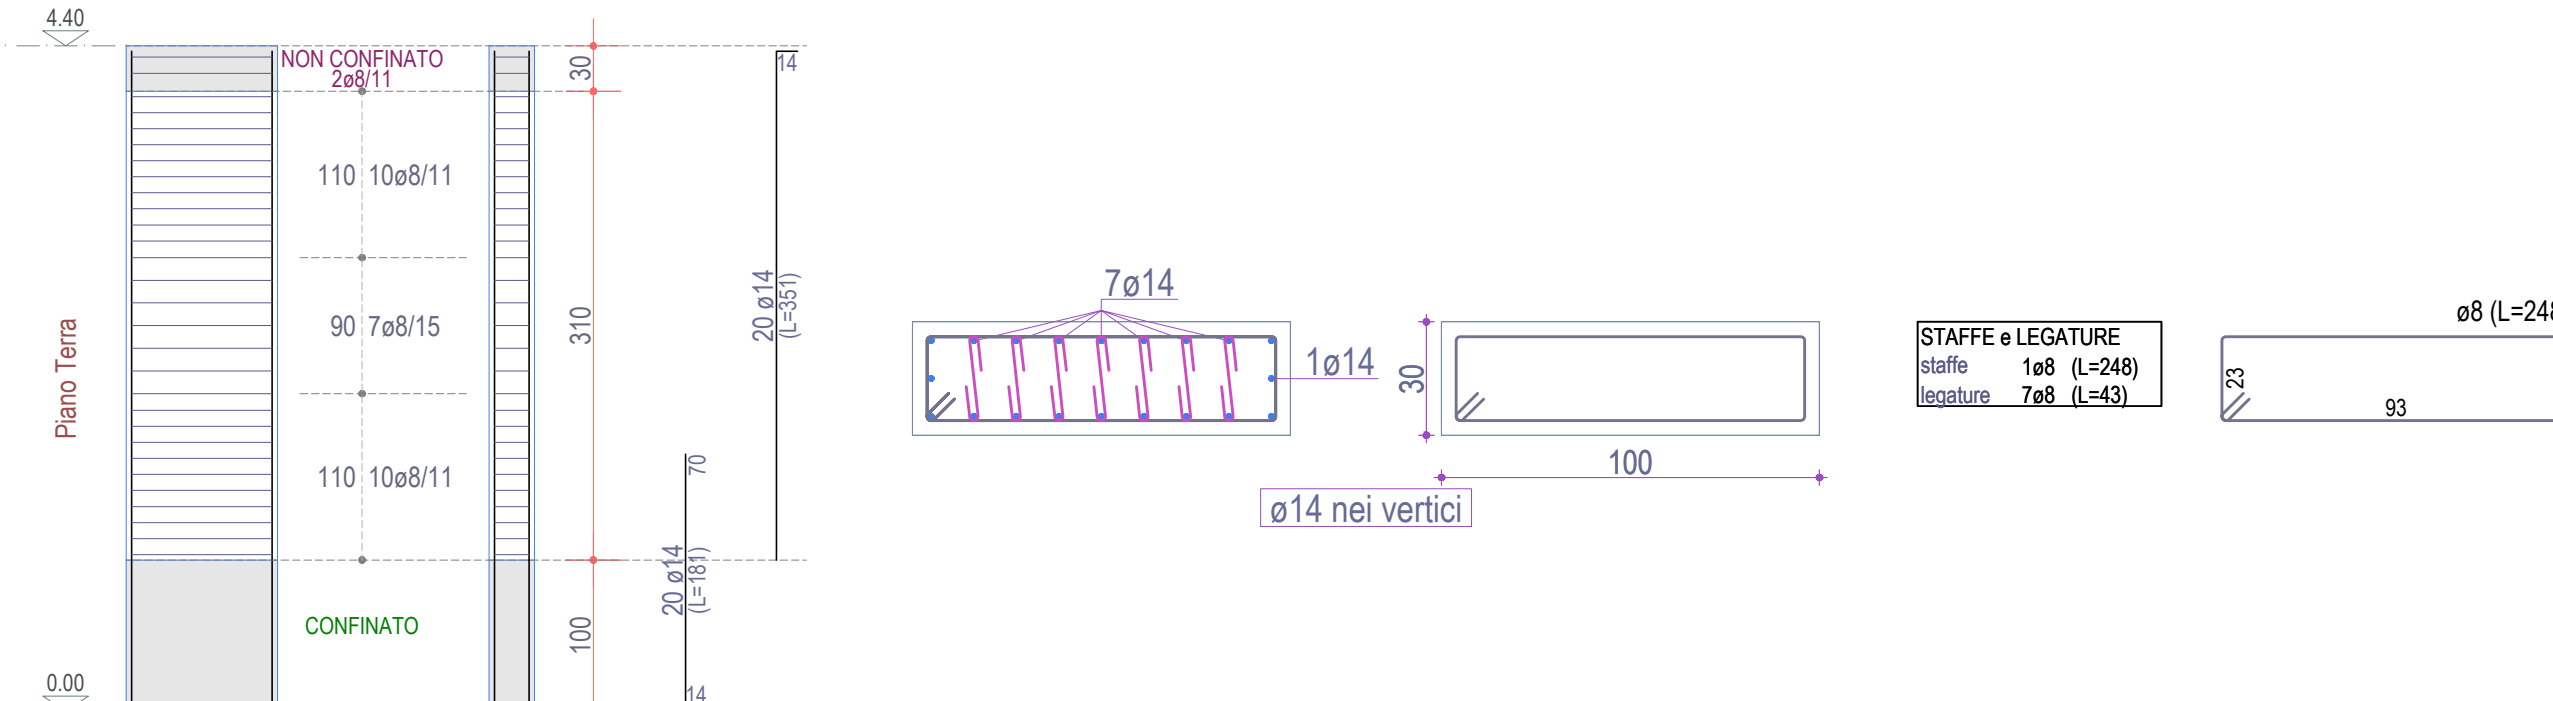

Scala: 1/50