

IMPIANTO MECCANICO

FUNZIONALE PIANO TERRA

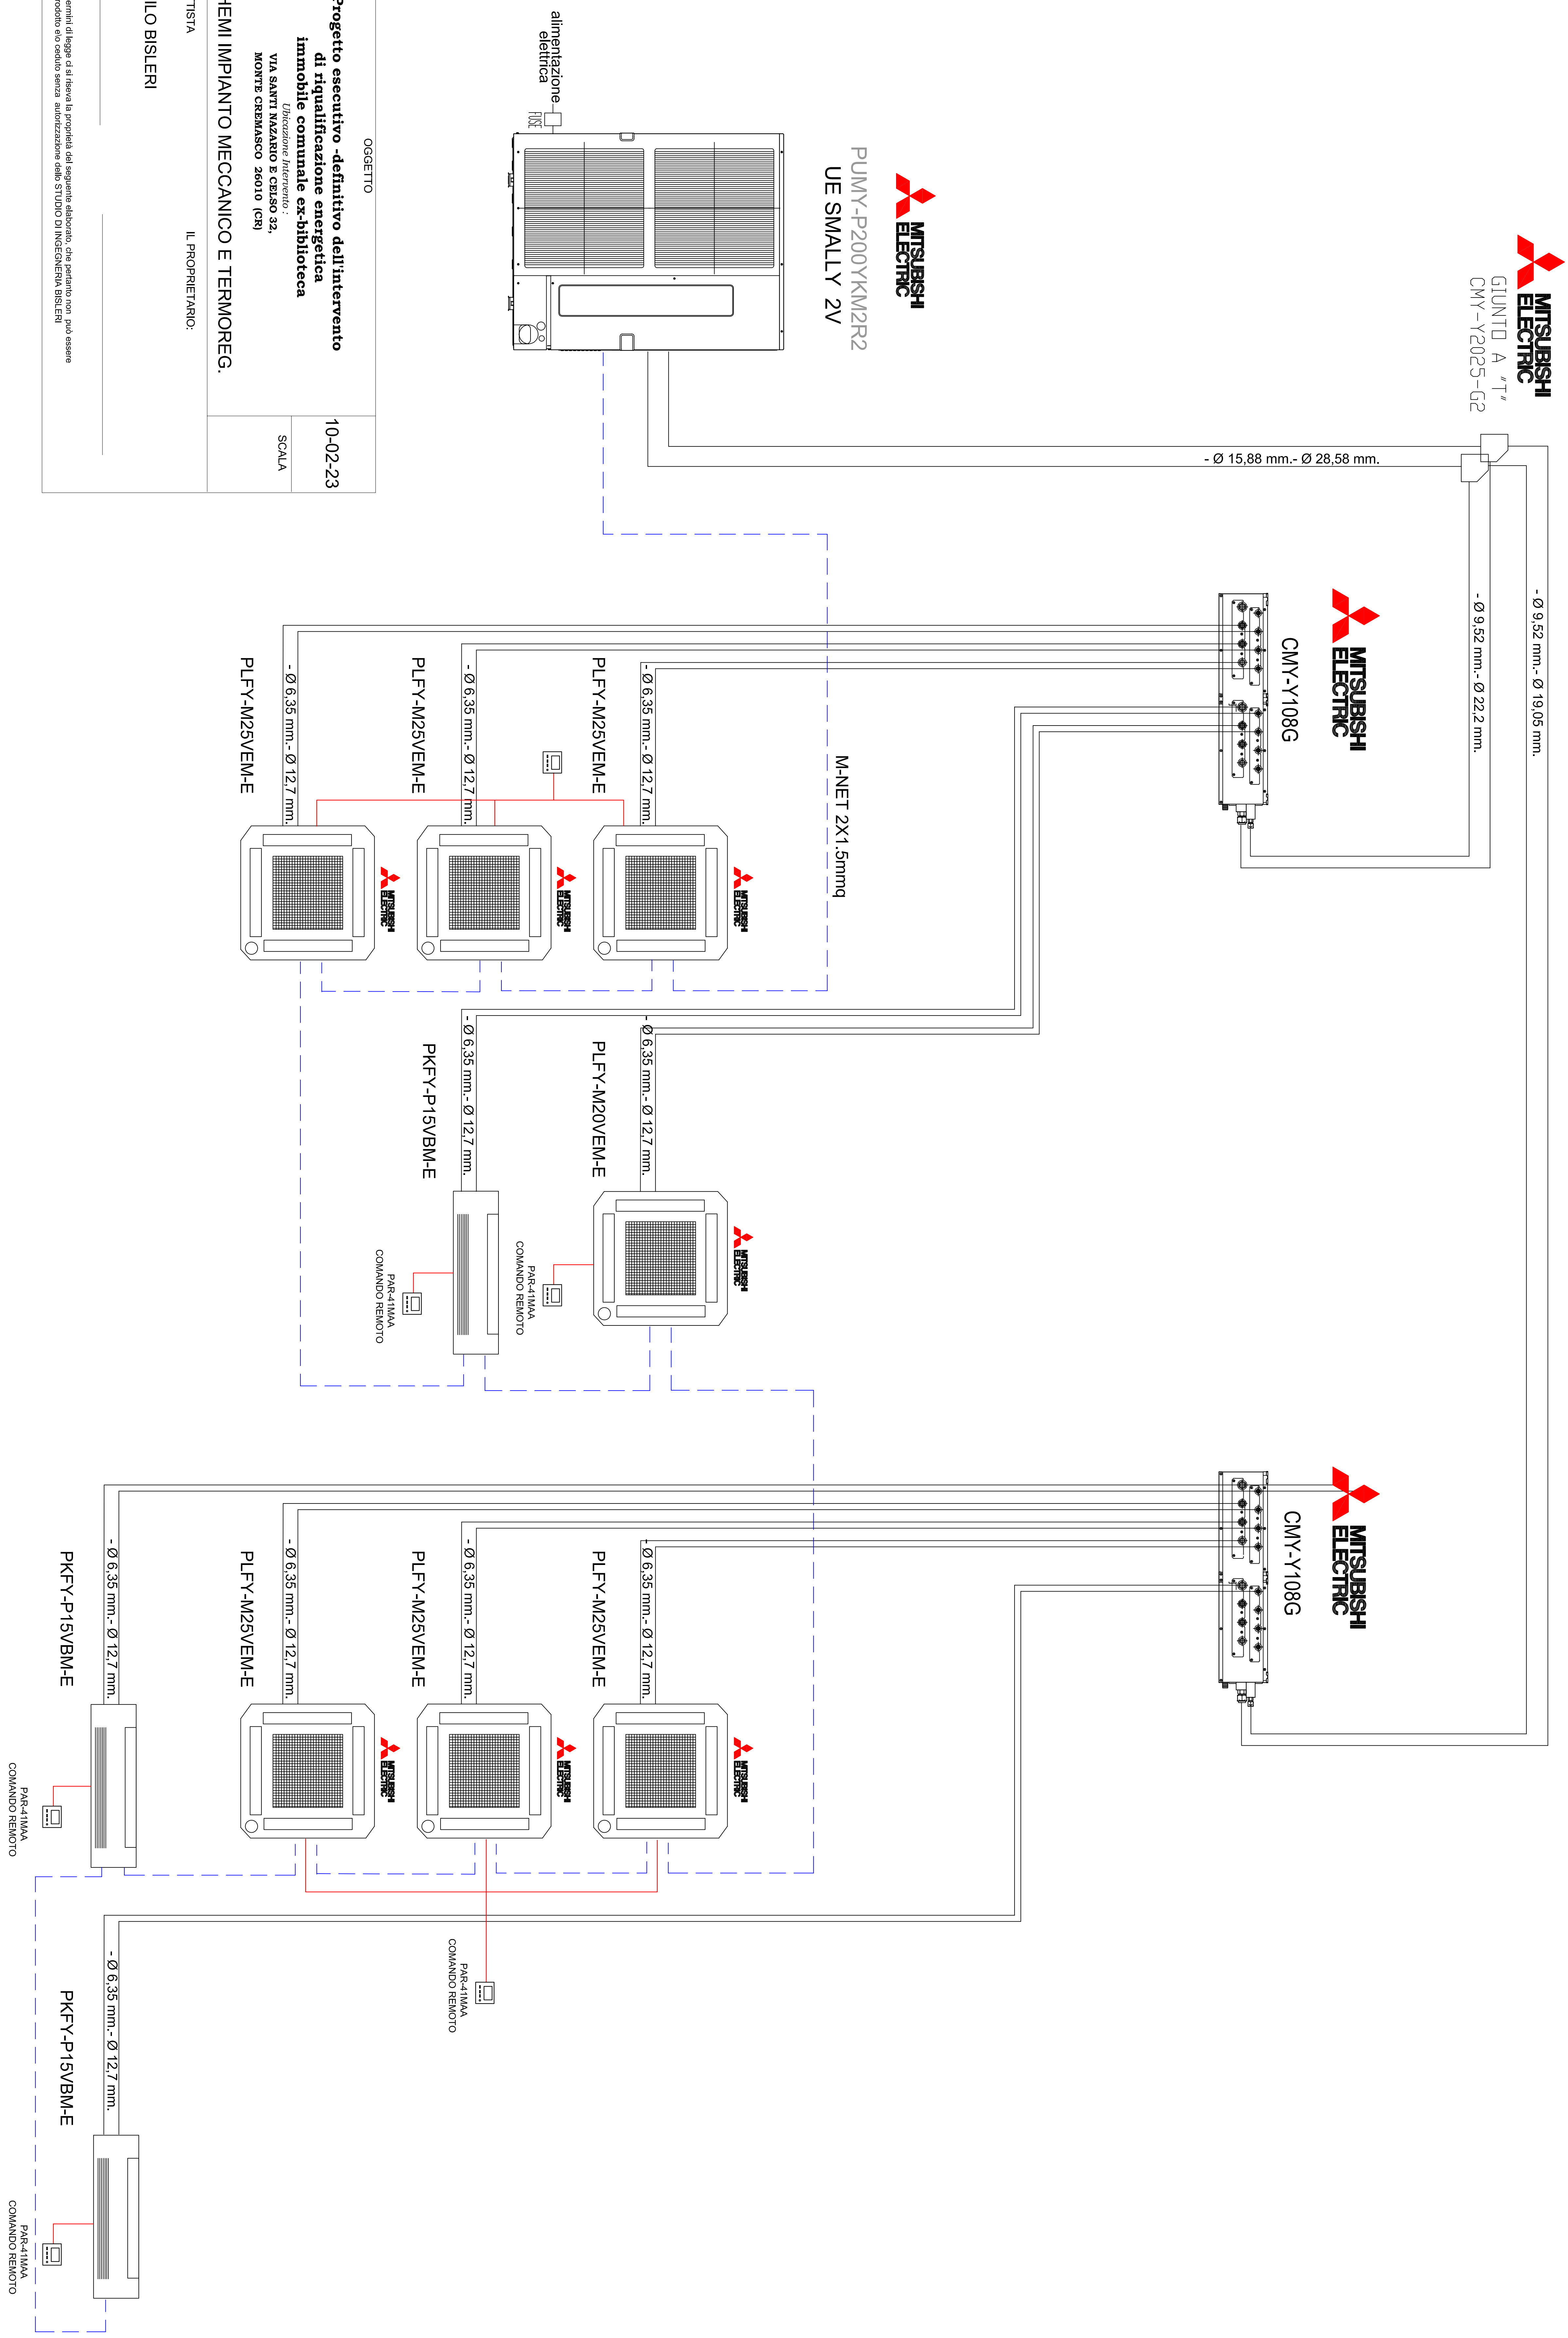


TAVOLA DATA		OGGETTO
F	SCHEMI IMPIANTO MECCANICO E TERMOREG.	Progetto esecutivo -definitivo dell'intervento di riqualificazione energetica immobile comunale ex-biblioteca <i>Ubicazione Intervento:</i> VIA SANI MAZARO E CESSO 32, MONTE CREMASO 26010 (CR)
		10-02-23 SCALA
IL PROGETTISTA		IL PROPRIETARIO:
DOTT. ING. DANILLO BISLERI		