


TERMOREGOLAZIONE

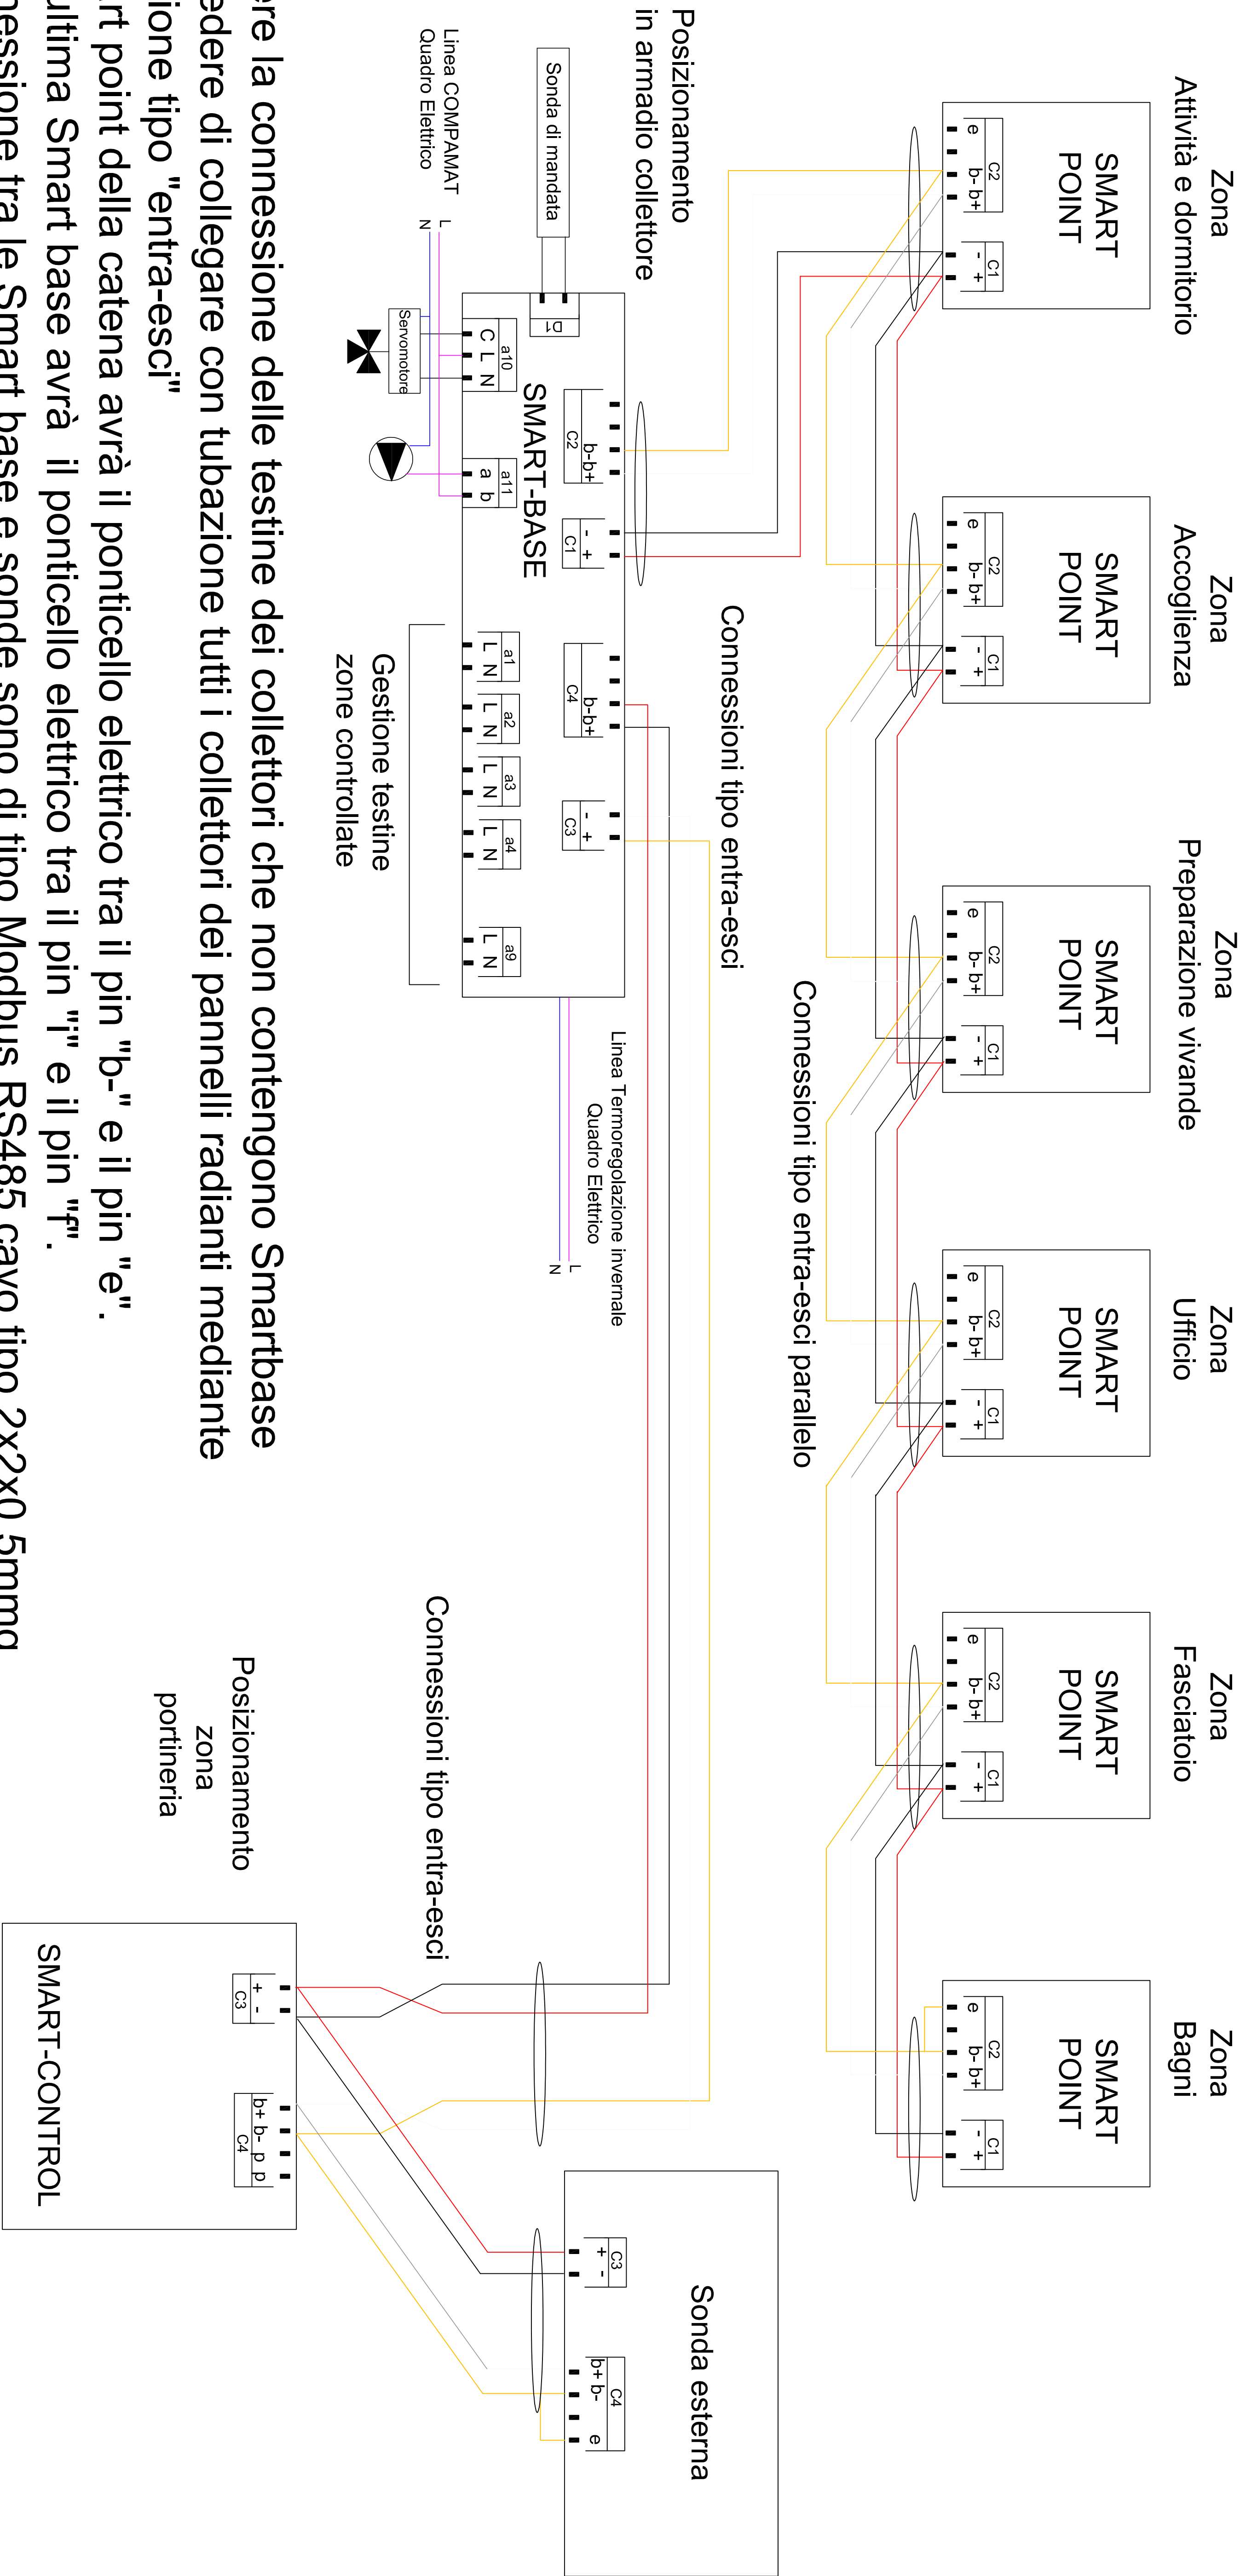

Per permettere la connessione delle testine dei collettori che non contengono Smartbase si deve prevedere di collegare con tubazione tutti i collettori dei pannelli radianti mediante una connessione tipo "entra-esce"

L'ultima Smart point della catena avrà il ponticello elettrico tra il pin "b-" e il pin "e".

La prima e l'ultima Smart base avrà il ponticello elettrico tra il pin "i" e il pin "r".

Il Bus di connessione tra le Smart base e sonde sono di tipo Modbus RS485 cavo tipo 2x2x0,5mmq intrecciato e schermato.

TAVOLA	COMUNE DI MONTE CREMASCO	DATA
	OGGETTO	Mag. 21
	PROGETTO ESECUTIVO	
	REALIZZAZIONE DI NUOVO POLO PER L'INFANZIA CON COSTRUZIONE DI UN NIDO COMUNALE	SCALA A
D	SCHEMI IMPIANTI TERMOREGOLAZIONE	
	IL PROGETTISTA	IL PROPRIETARIO
	DOTT. ING. DANILO BISLERI	

