



ING.ARCH. LUCIANO AIOLFI

VIA GORINI, 5

26019 VAILATE

Tel. 0363340603

e-mail luciano@aiofl.it

Comune di

Monte Cremasco

Provincia di

Cremona

Oggetto

REALIZZAZIONE DI NUOVO POLO DELL'INFANZIA CON COSTRUZIONE DI UN NIDO COMUNALE (CODICE CUP B51B21001430005)

Committente

COMUNE

Tavola

1

scala

1/50

Il Progettista

Il Direttore dei Lavori

Il Collaudatore

Data 02/11/2022


Revisione

Aggiornamento

Protocollo

Il presente progetto è protetto a termini di legge.

1. Calcestruzzo per fondazioni: C25/30 XC2 S4.
2. Acciaio B450C controllato in stabilimento fyk>450 N/mmq.
3. Sovrapposizione ferri > 40 Ø
4. Tutti i ferri devono terminare con piega a 90° e squadretta
5. Confrontare i disegni del c.a. con gli architettonici, verificare
6. Le misure in cantiere. In caso di discordanza avvisare la D.L.
7. Disarmare secondo le norme vigenti
8. Distanziare i ferri tra loro e dal fondo dei getti
9. Avvisare la D.L. prima dei getti
10. Prelevare numero 2 provini pari a 6 cubetti

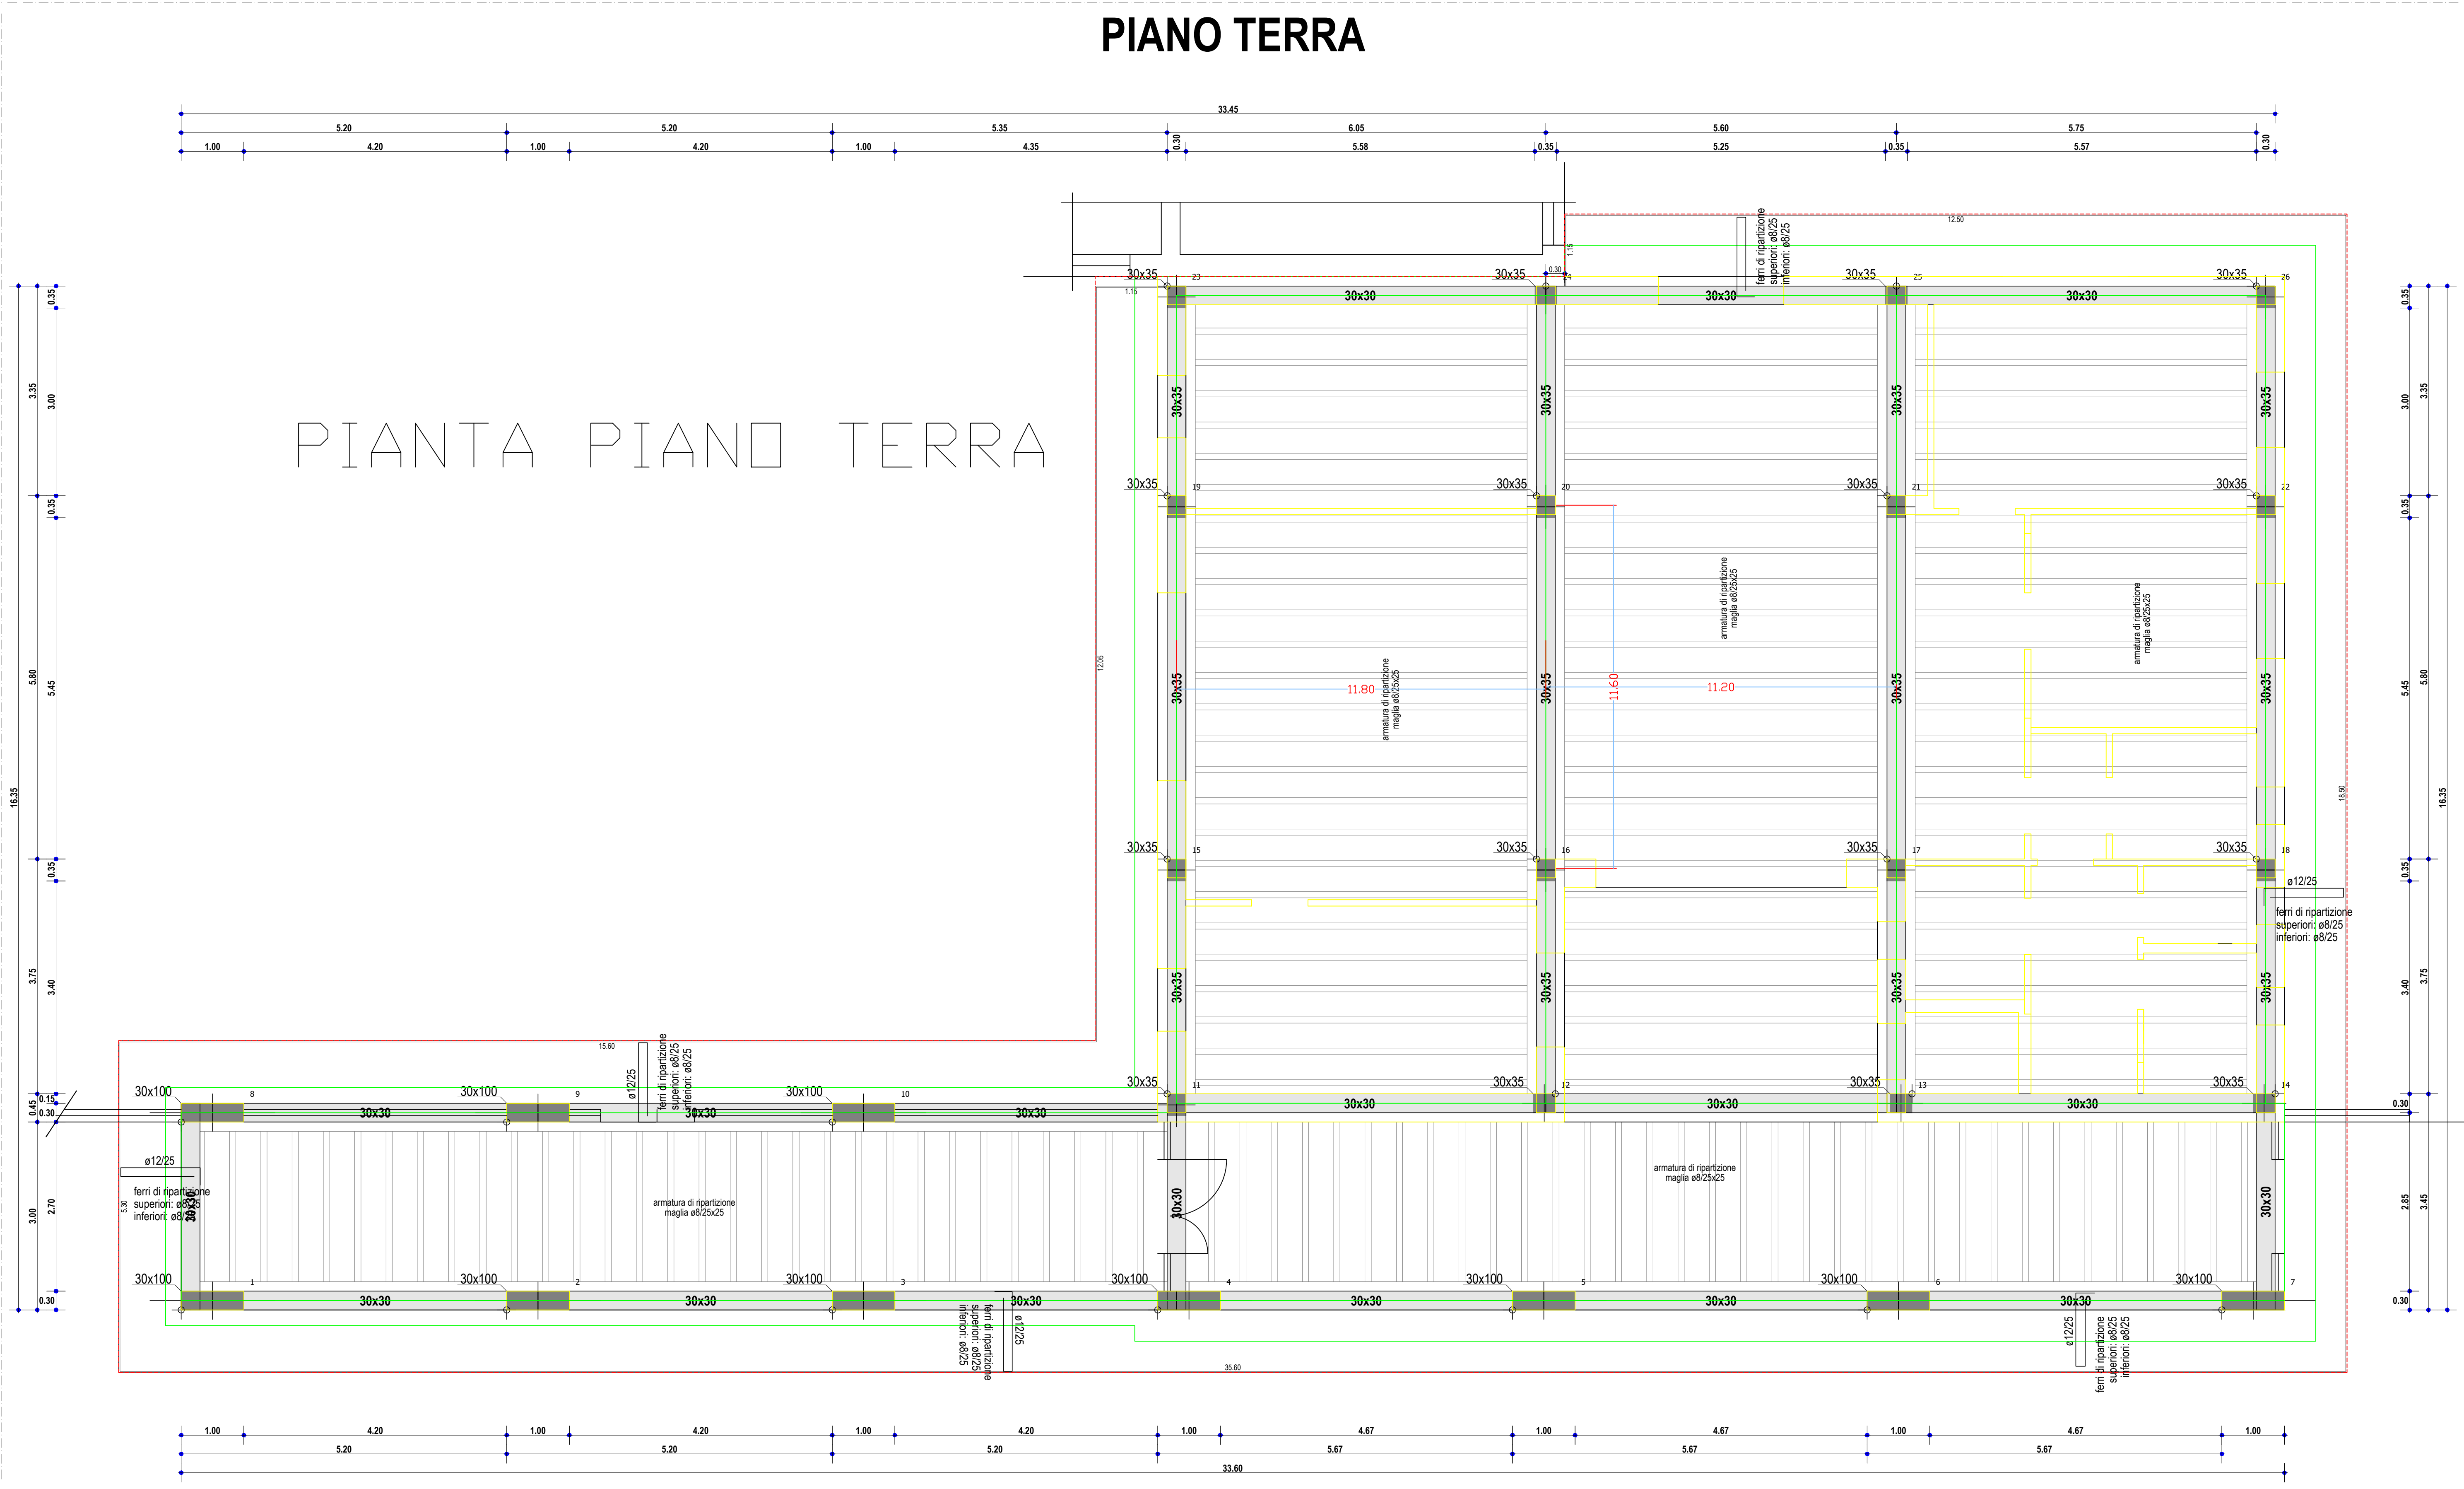

Scala: 1/50